

Храм Рождества Христова

по адресу: г. Пенза, ул. Индустриальная 36А.

Заказчик - Религиозная Организация
"Пензенская Епархия Русской Православной Церкви
(Московский Патриархат)".

Эскизный проект храма.
Альбом.

Существовавший ранее на ул. Индустриальной
Спасо-Преображенский мужской монастырь.





Храм Святой Троицы.

Стадия	Лист	Листов
ЭП	1	14

Схема размещения объекта капитального строительства М 1 : 400

Условные обозначения

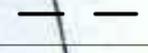
№	обозначение	наименование
1		проектируемое здание , сооружение
2		условная граница участка
3		примерный наружный контур фундамента снесенного храма
4		проезды
5		водопровод
6		линия ЛЭП
7		красные линии улично-дорожной сети

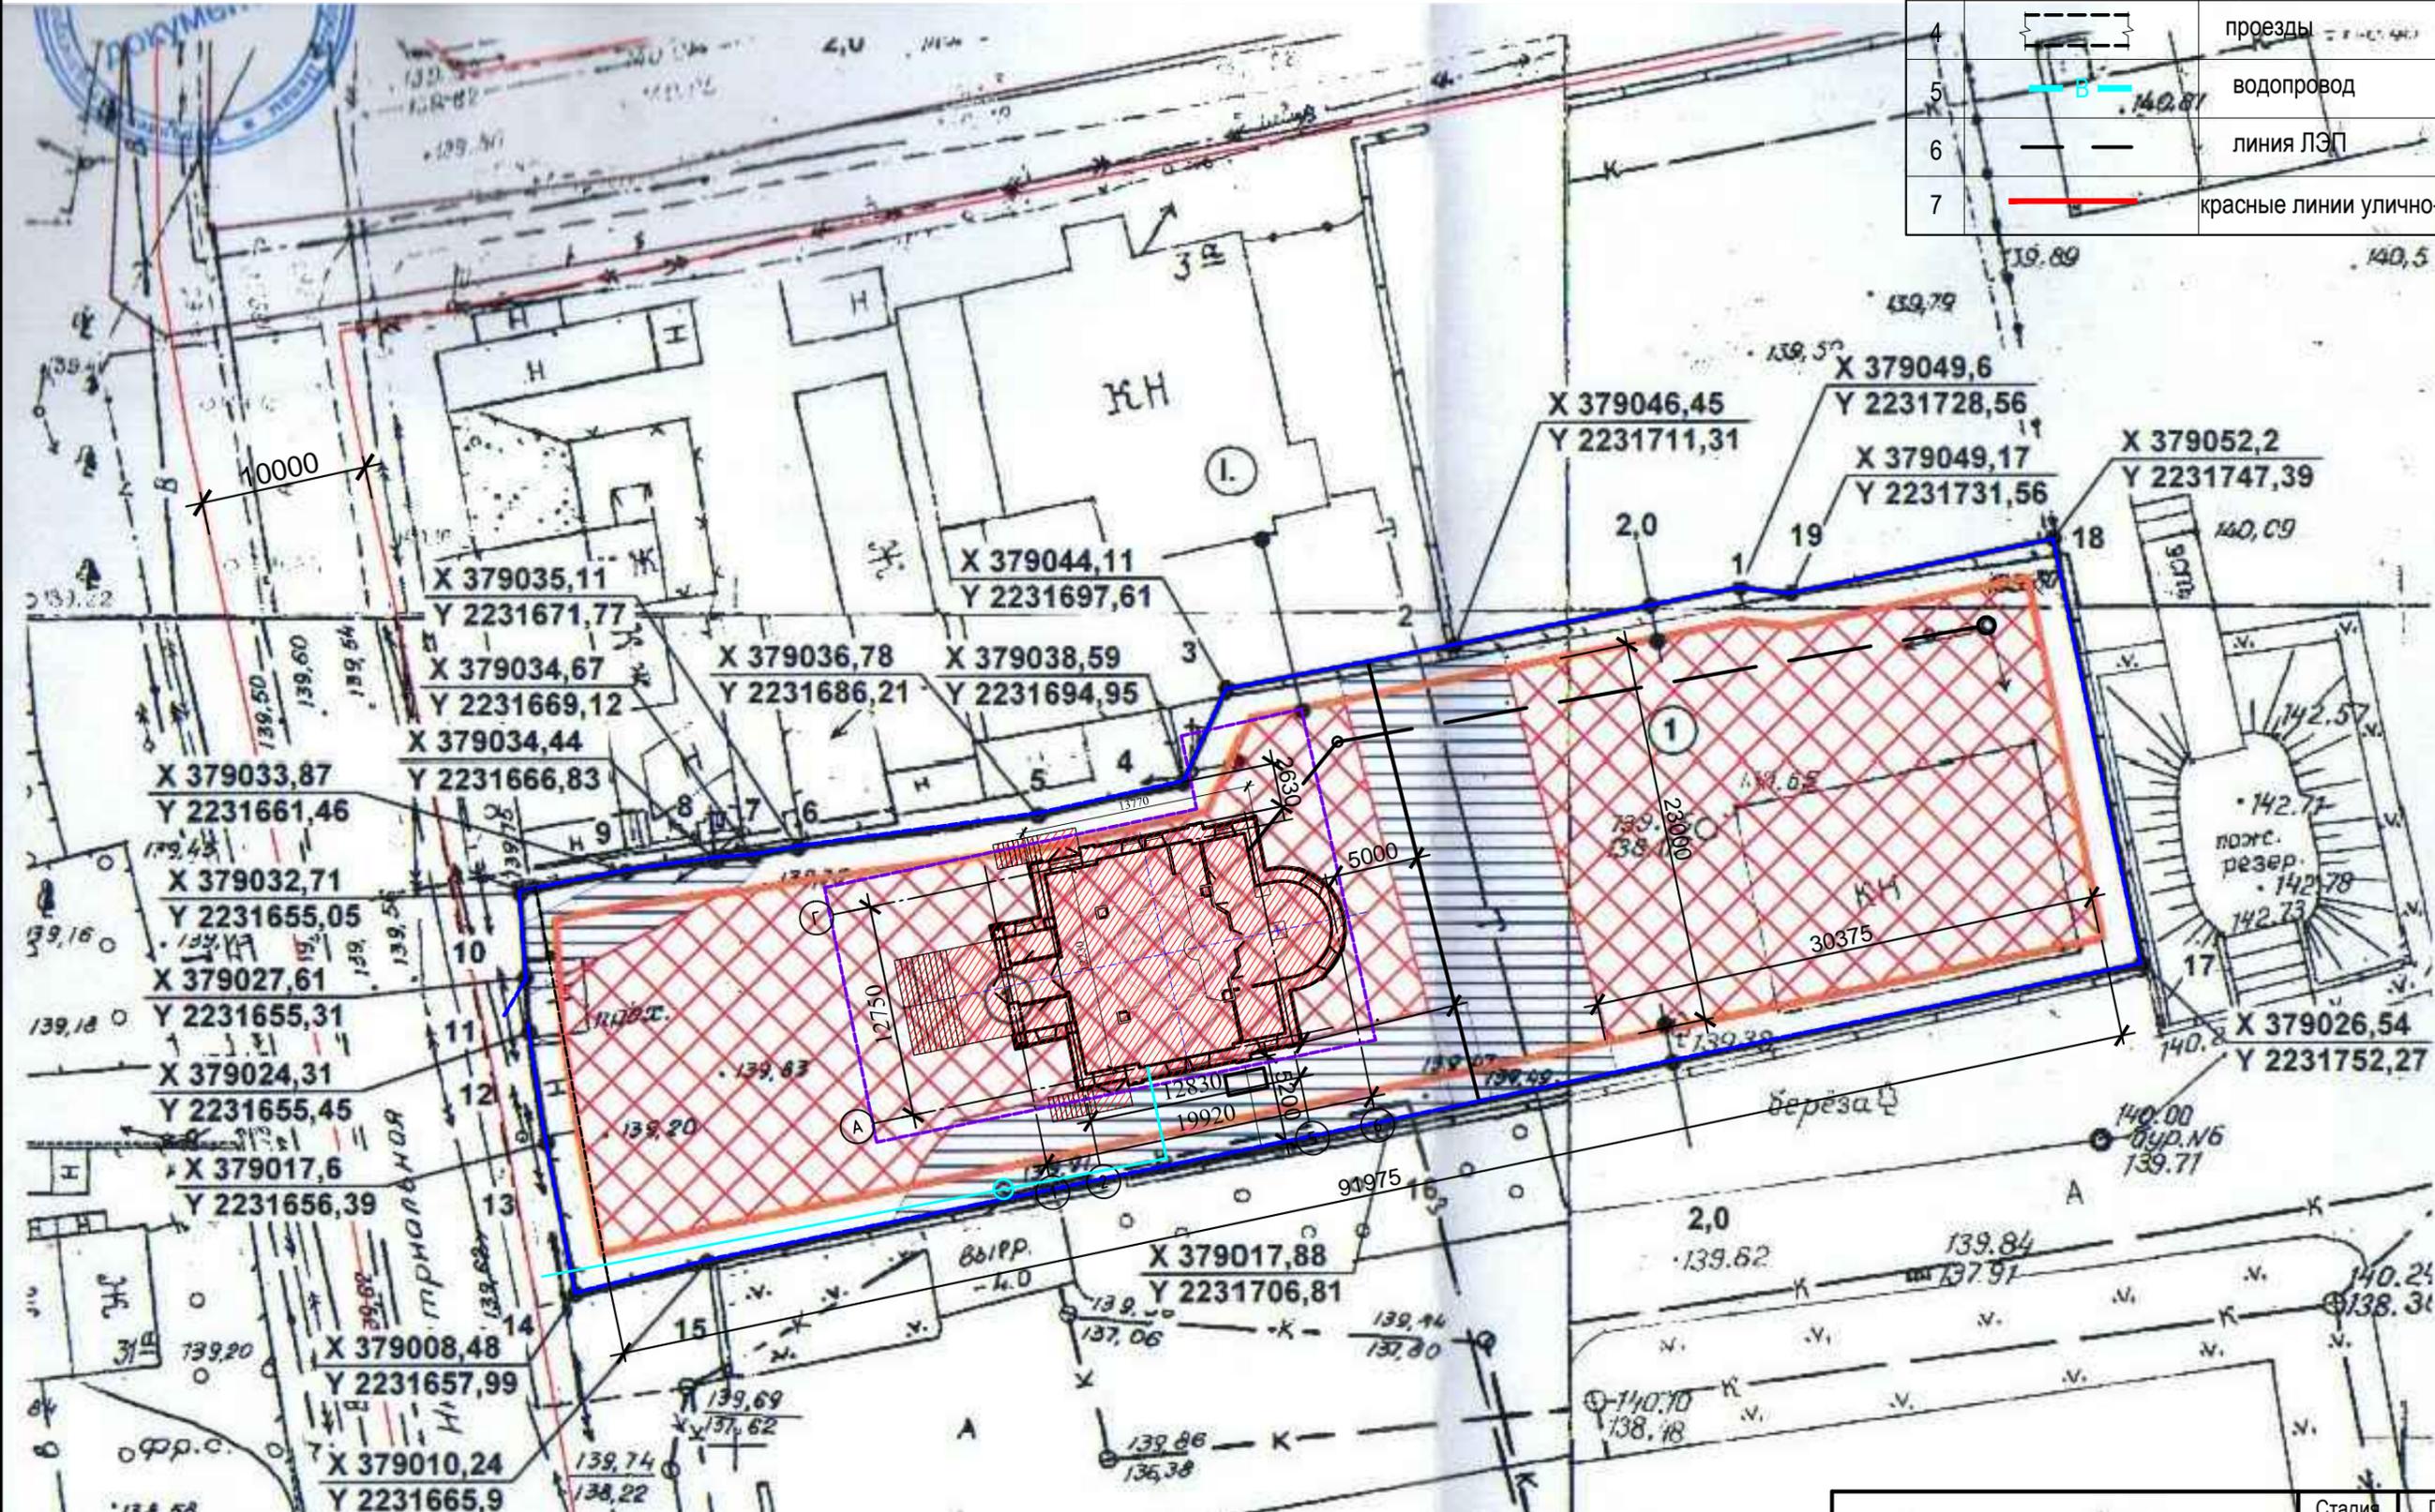

Инв. № подл. Подп. и дата. Взам. инв. №

Схема размещения объекта капитального строительства М 1 : 400	Стадия	Лист	Листов
	ЭП	2	

Схема планировочной организации земельного участка М 1:500

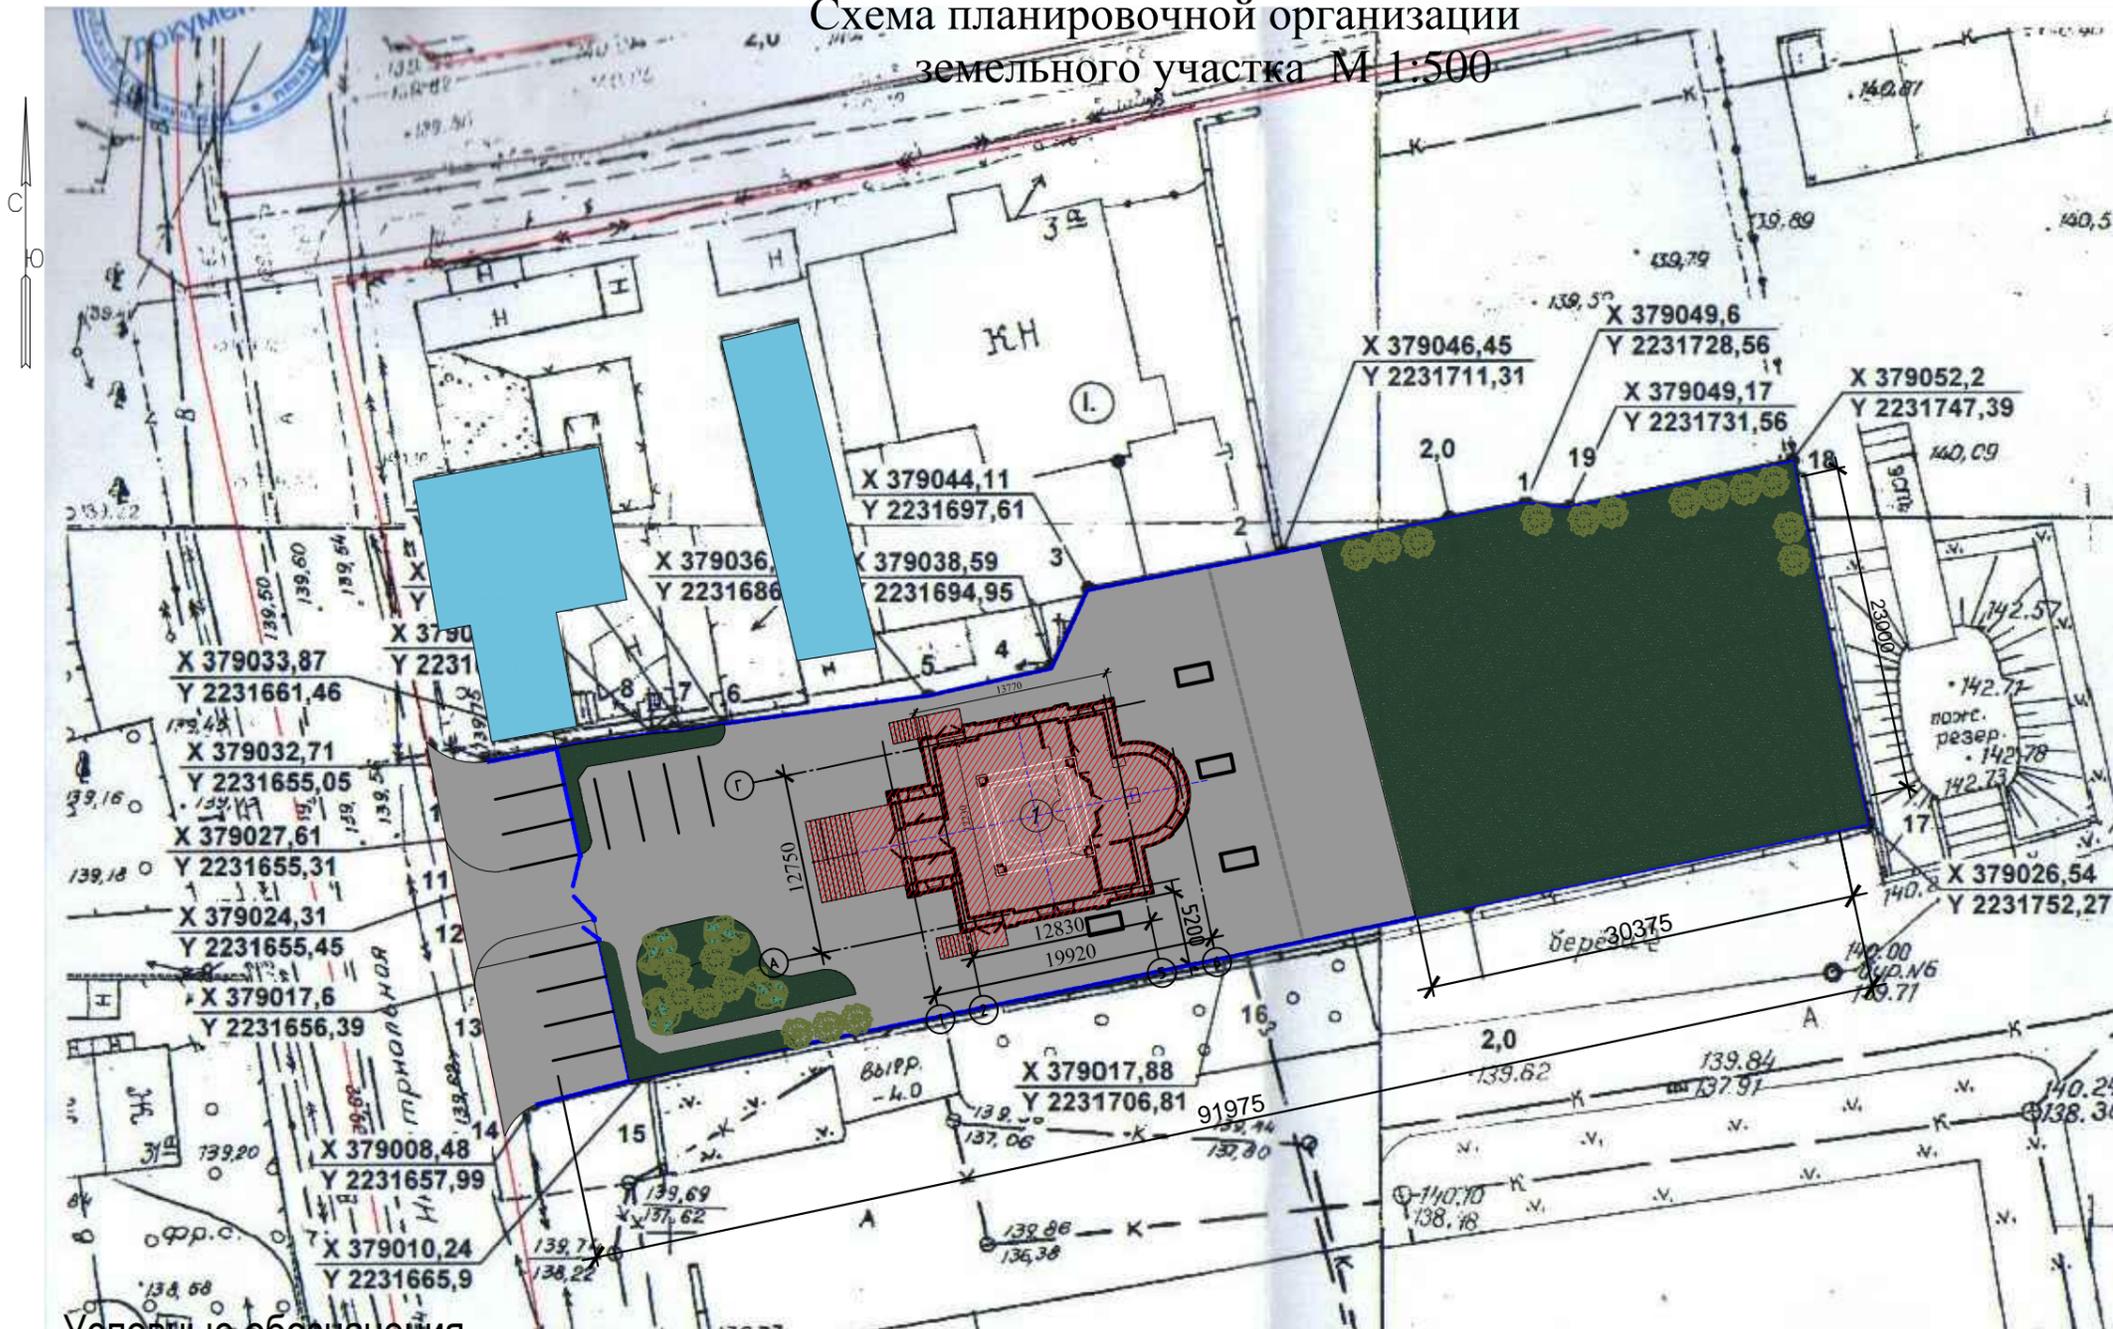

Условные обозначения


№	обозначение	наименование
1		проектируемое здание, сооружение
2		существующие здания и сооружения
3		проезды
4		условная граница участка
5		озеленение
6		красные линии улично-дорожной сети
7		существующие захоронения
8		парковочные места для а/м

Технико-экономические показатели

Площадь участка	- 2398.93 м ²
Площадь застройки храма	- 325.80 м ²
Сумарная площадь эт. в габаритах наружных стен	- 258.85 м ²
Строительный объем здания	
выше 0.000 (до главок)	- 2774.00 м ³
ниже 0.000	- 962.00 м ³
Надземных этажей	- 1эт.
Подземный этаж (цокольный)	- 1эт.
Высота здания по подкресному шару (от уровня земли)	- 24.20 м
Общая площадь здания	
в том числе:	
общая площадь 1 этажа	- 202.84 м ²
общая площадь цокольного этажа	- 203.25 м ²


Схема планировочной организации земельного участка	Стадия	Лист	Листов
	ЭП	3	

Южный фасад

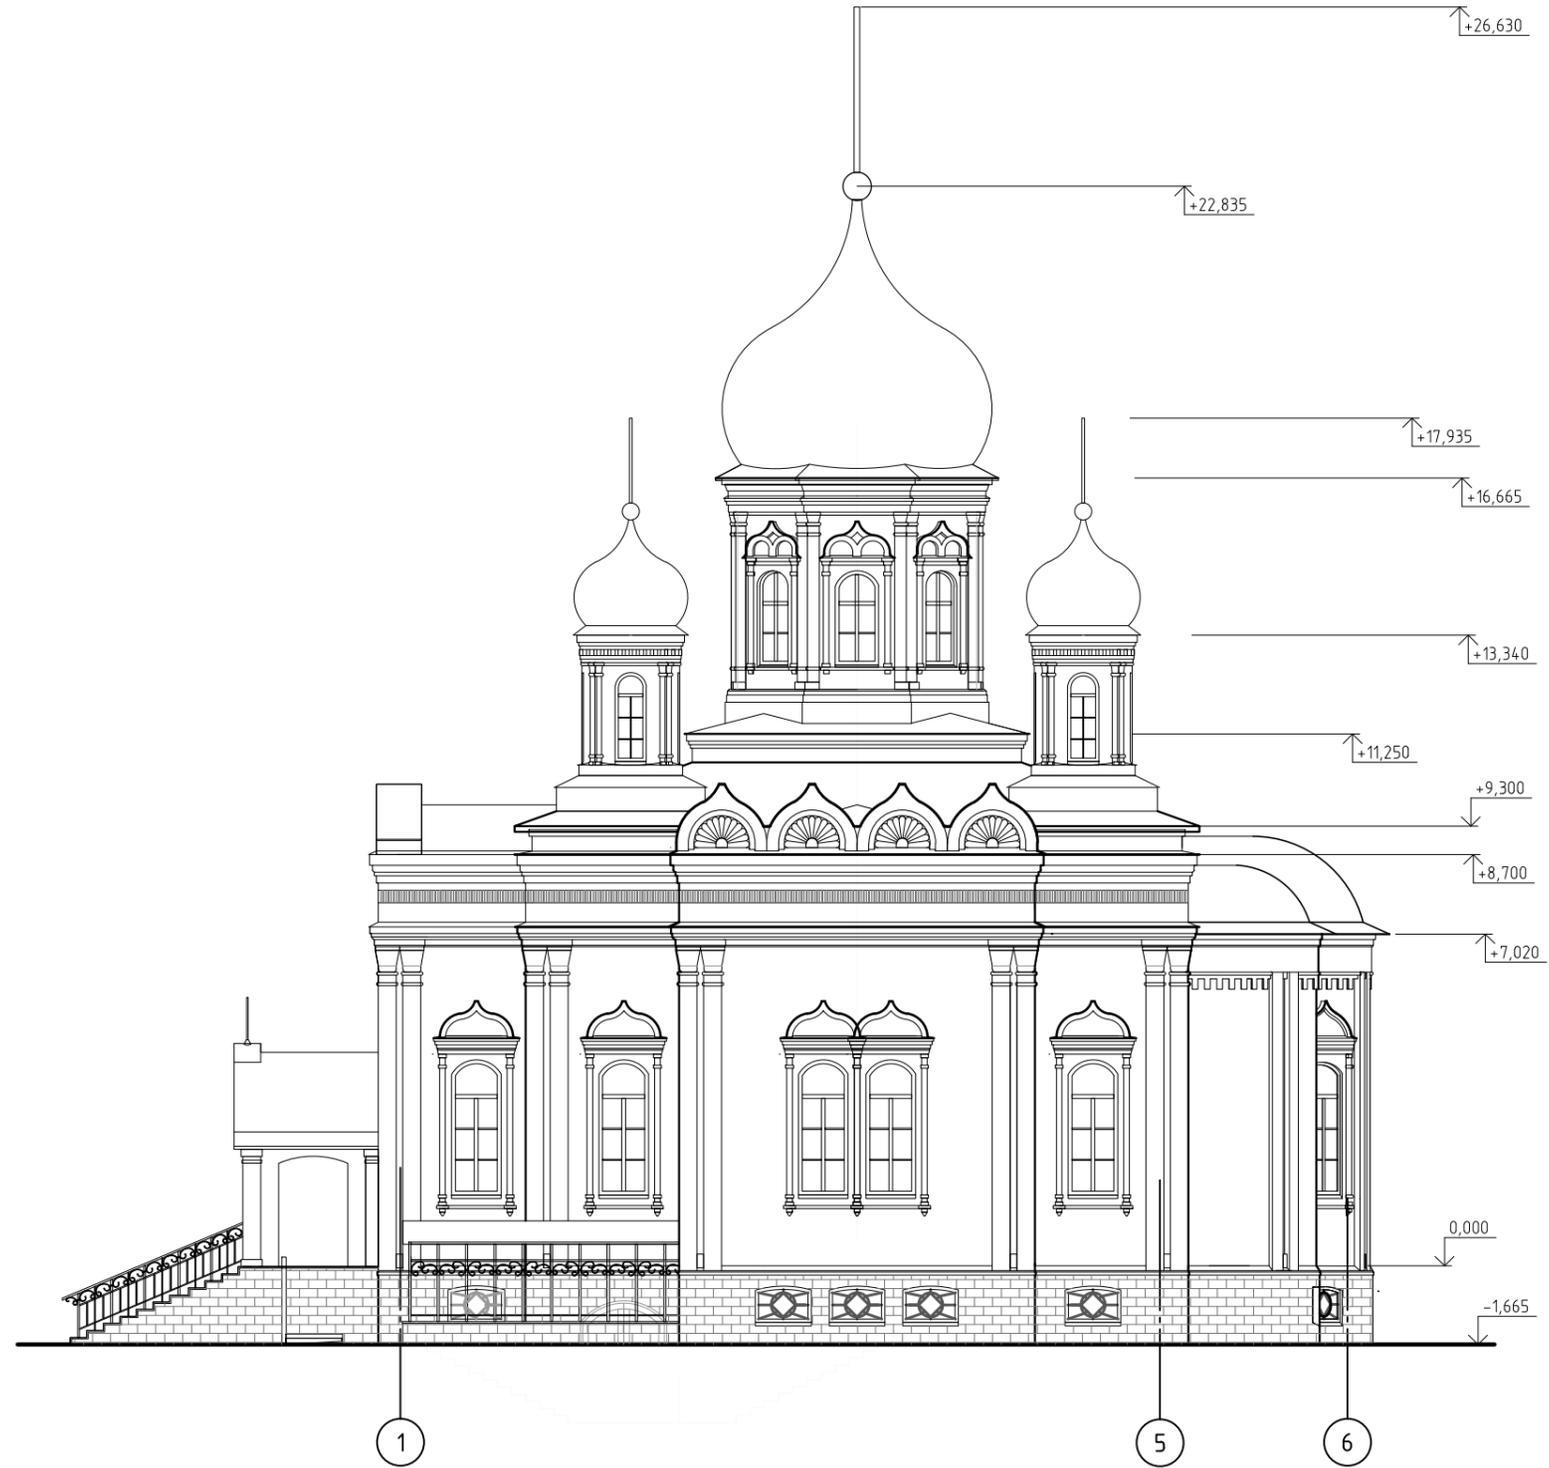


Стадия	Лист	Листов
ЭП	4	

Северный фасад

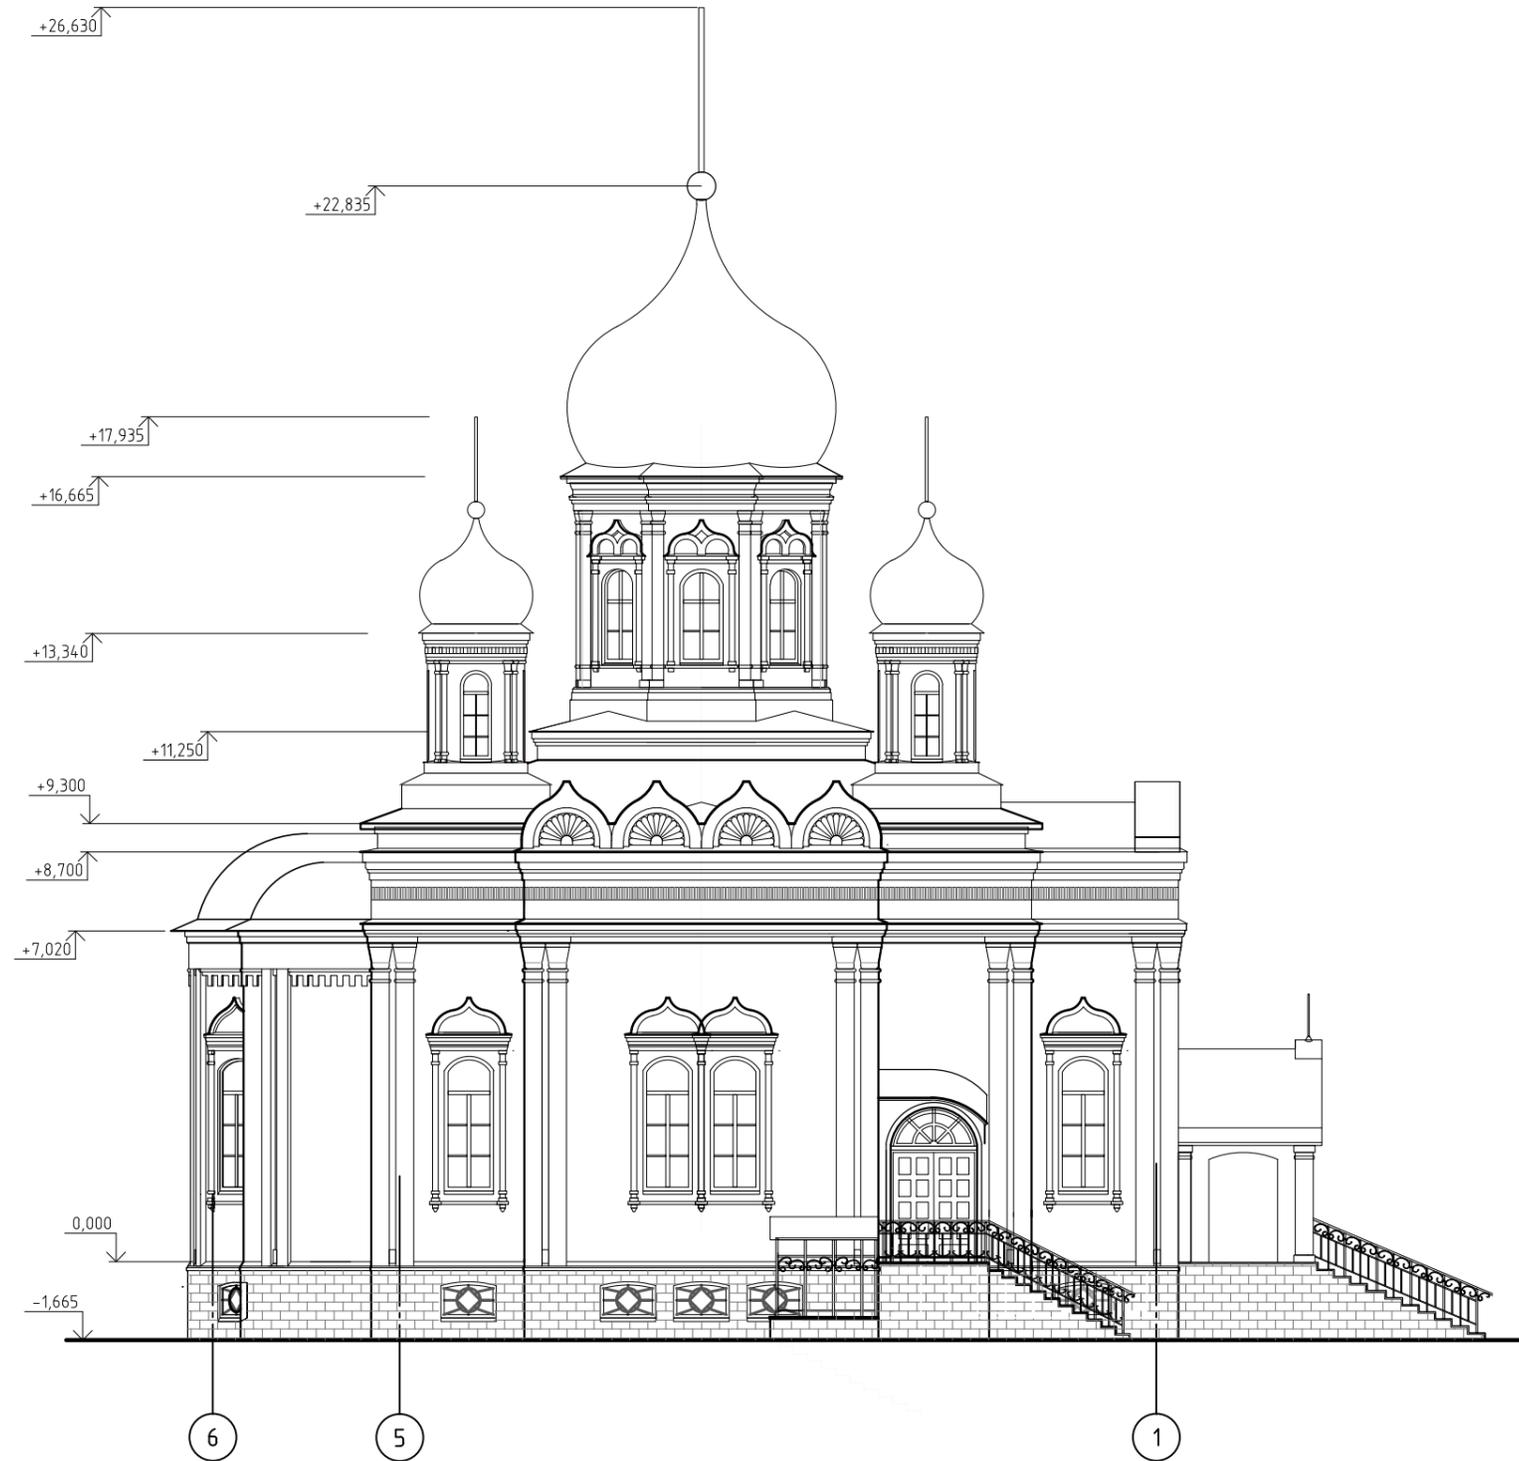


Стадия	Лист	Листов
ЭП	5	

Западный фасад вар.1
(каменное крыльцо и навес)

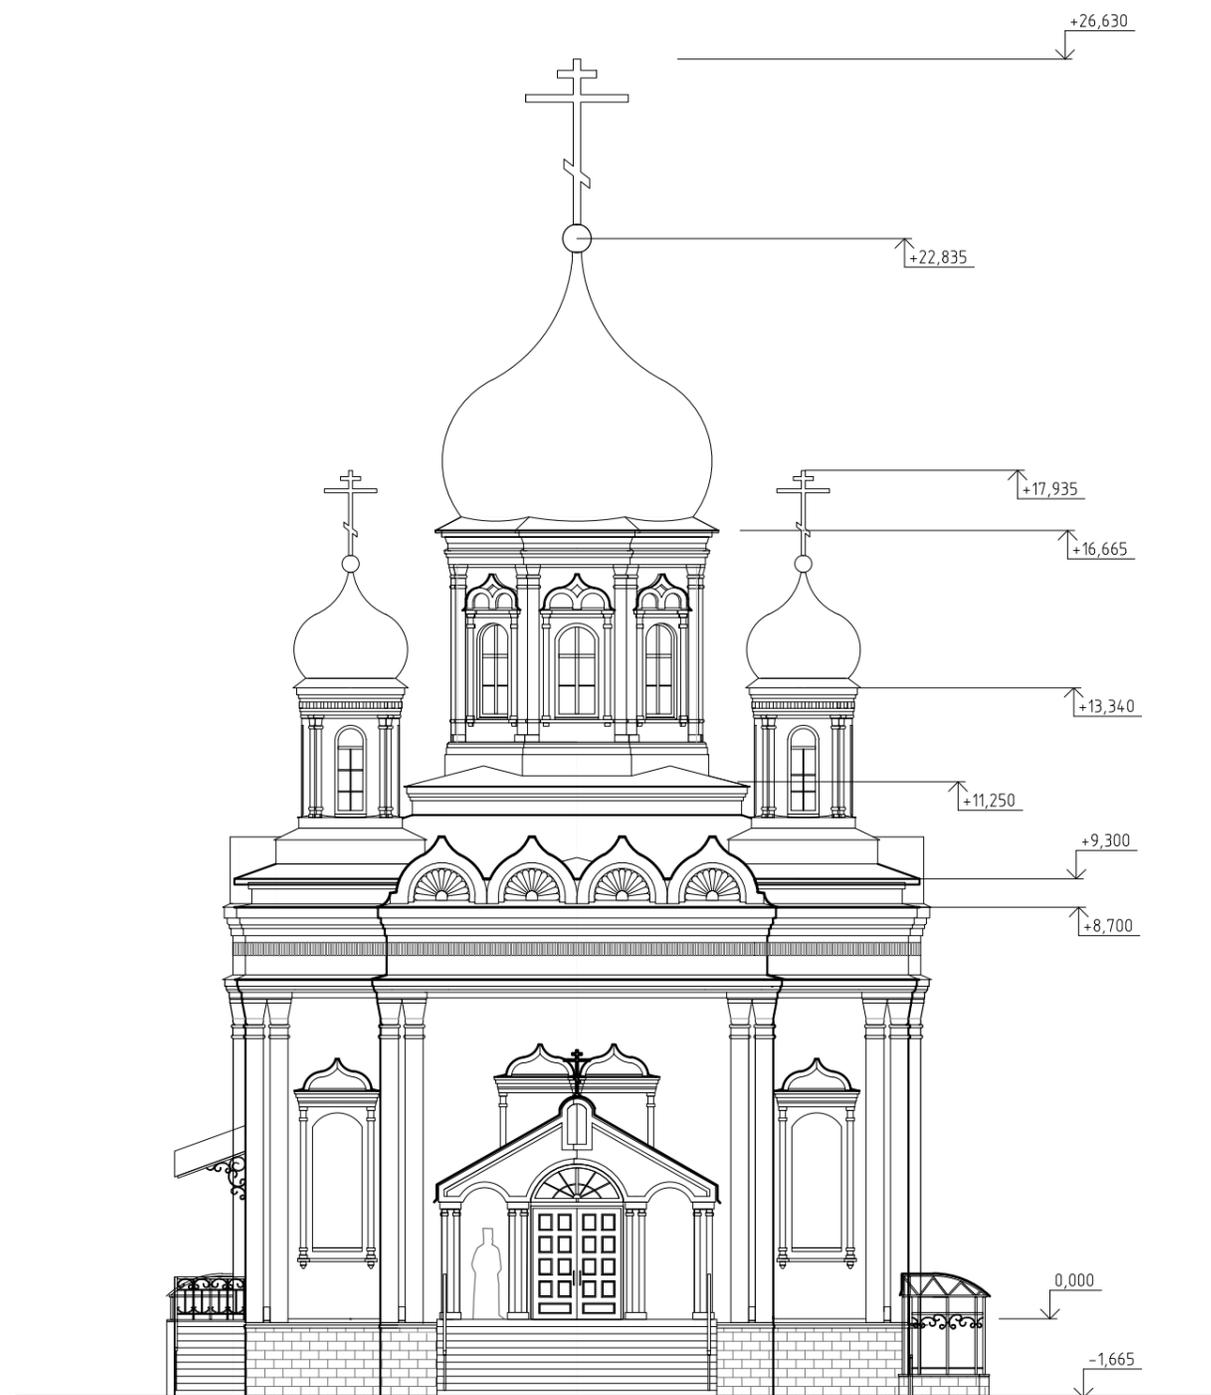


Восточный фасад

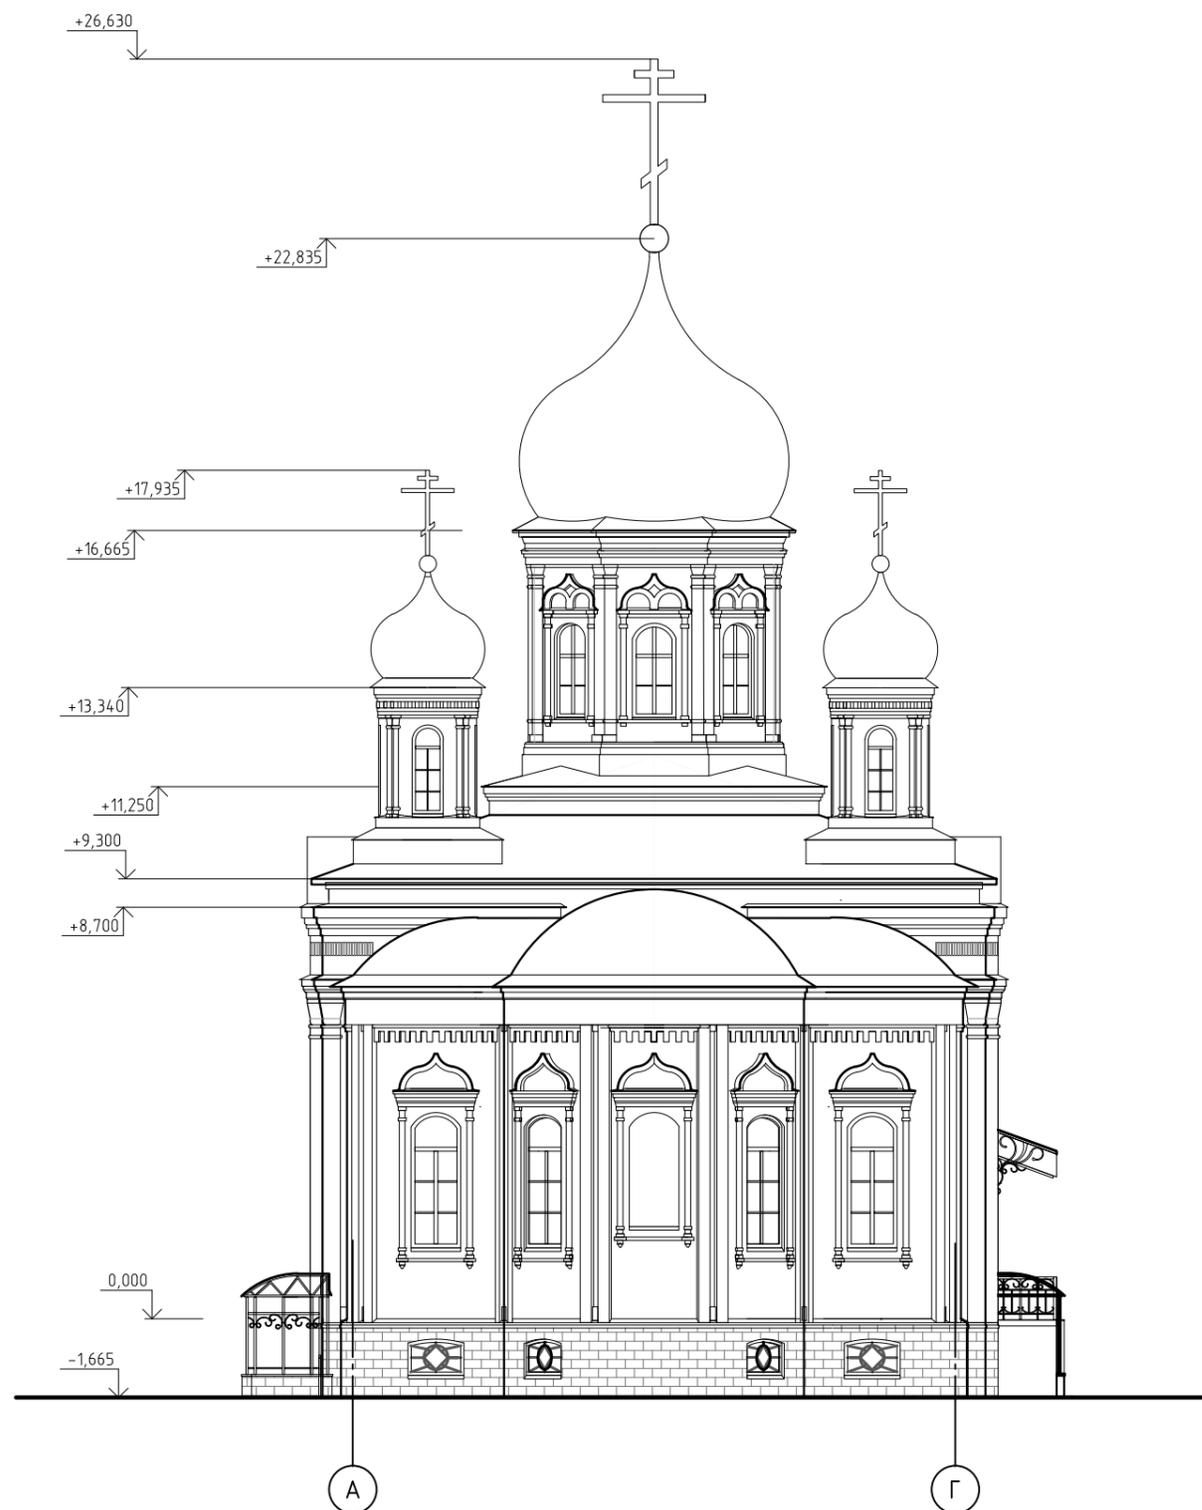

Стадия	Лист	Листов
ЭП	6	


Западный фасад вар.2
(кованное крыльцо и навес)

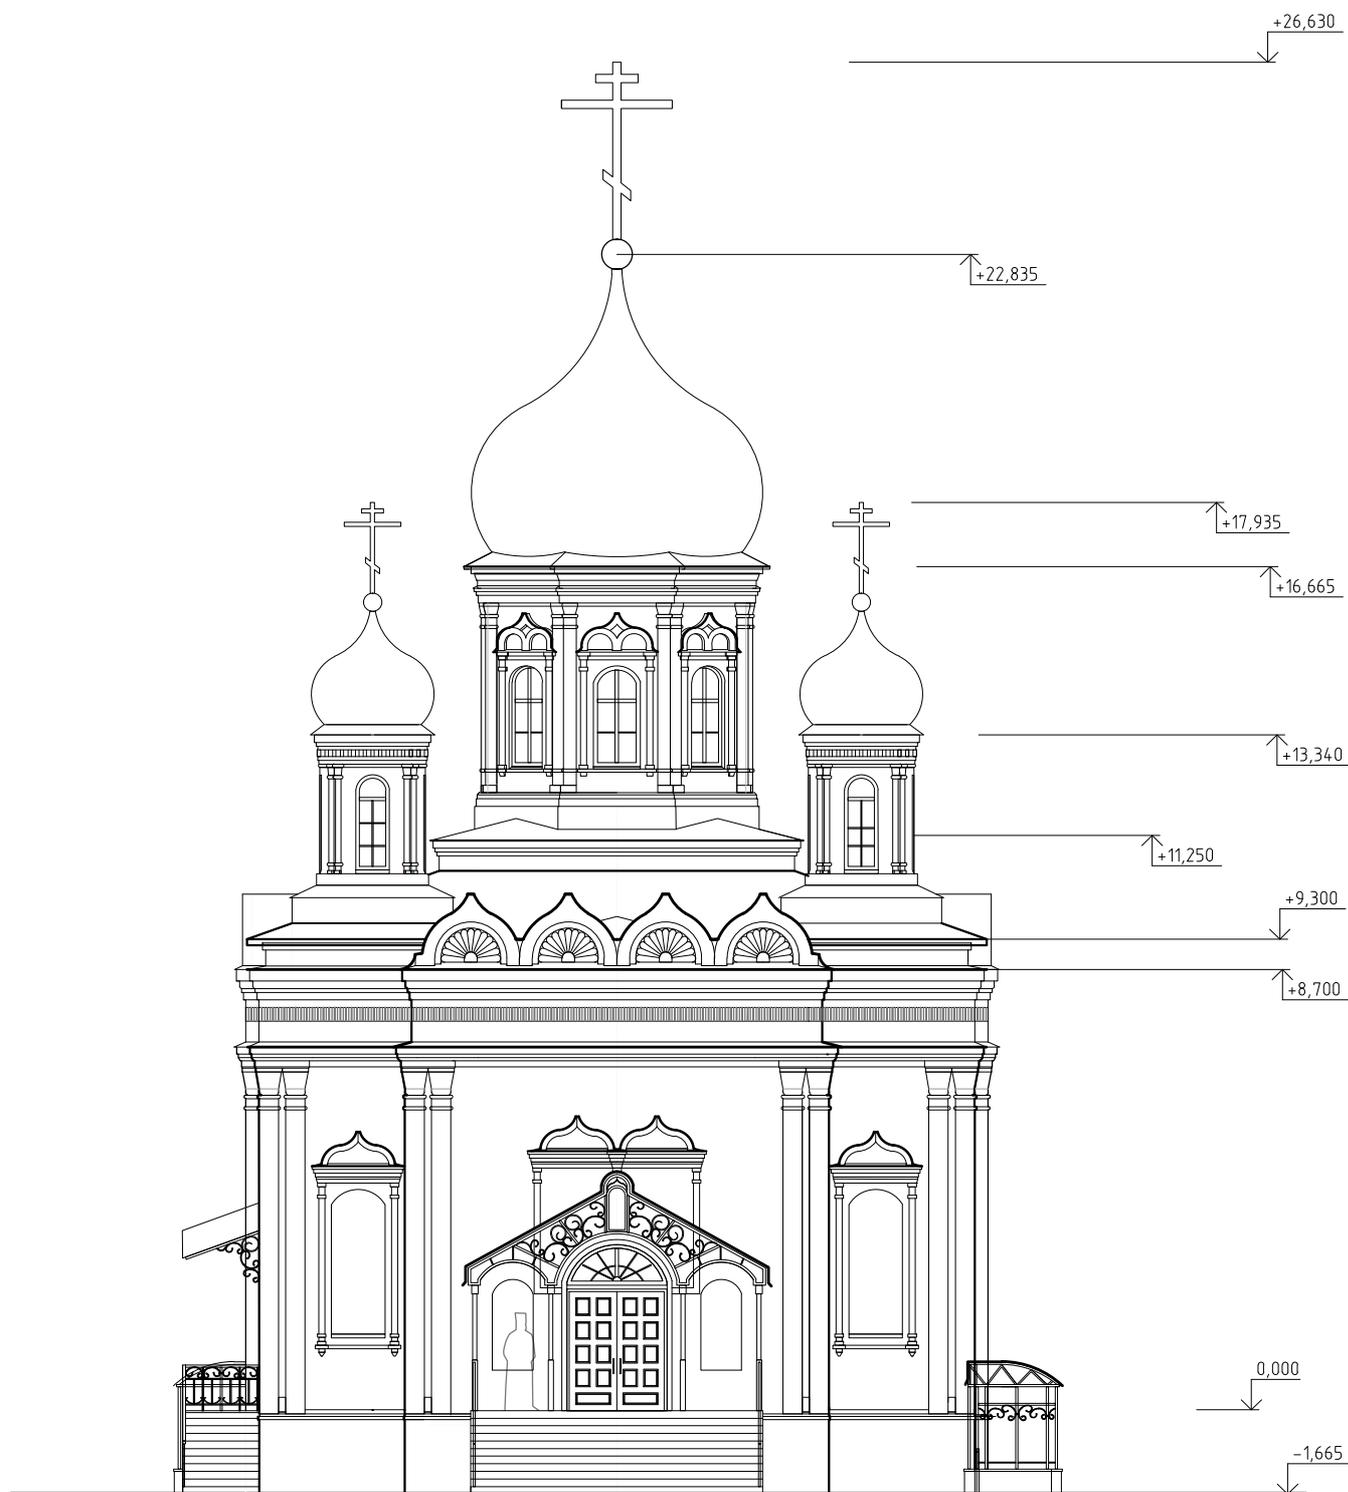

Стадия	Лист	Листов
ЭП	7	

Вариант цветового решения фасада храма.


Южный фасад

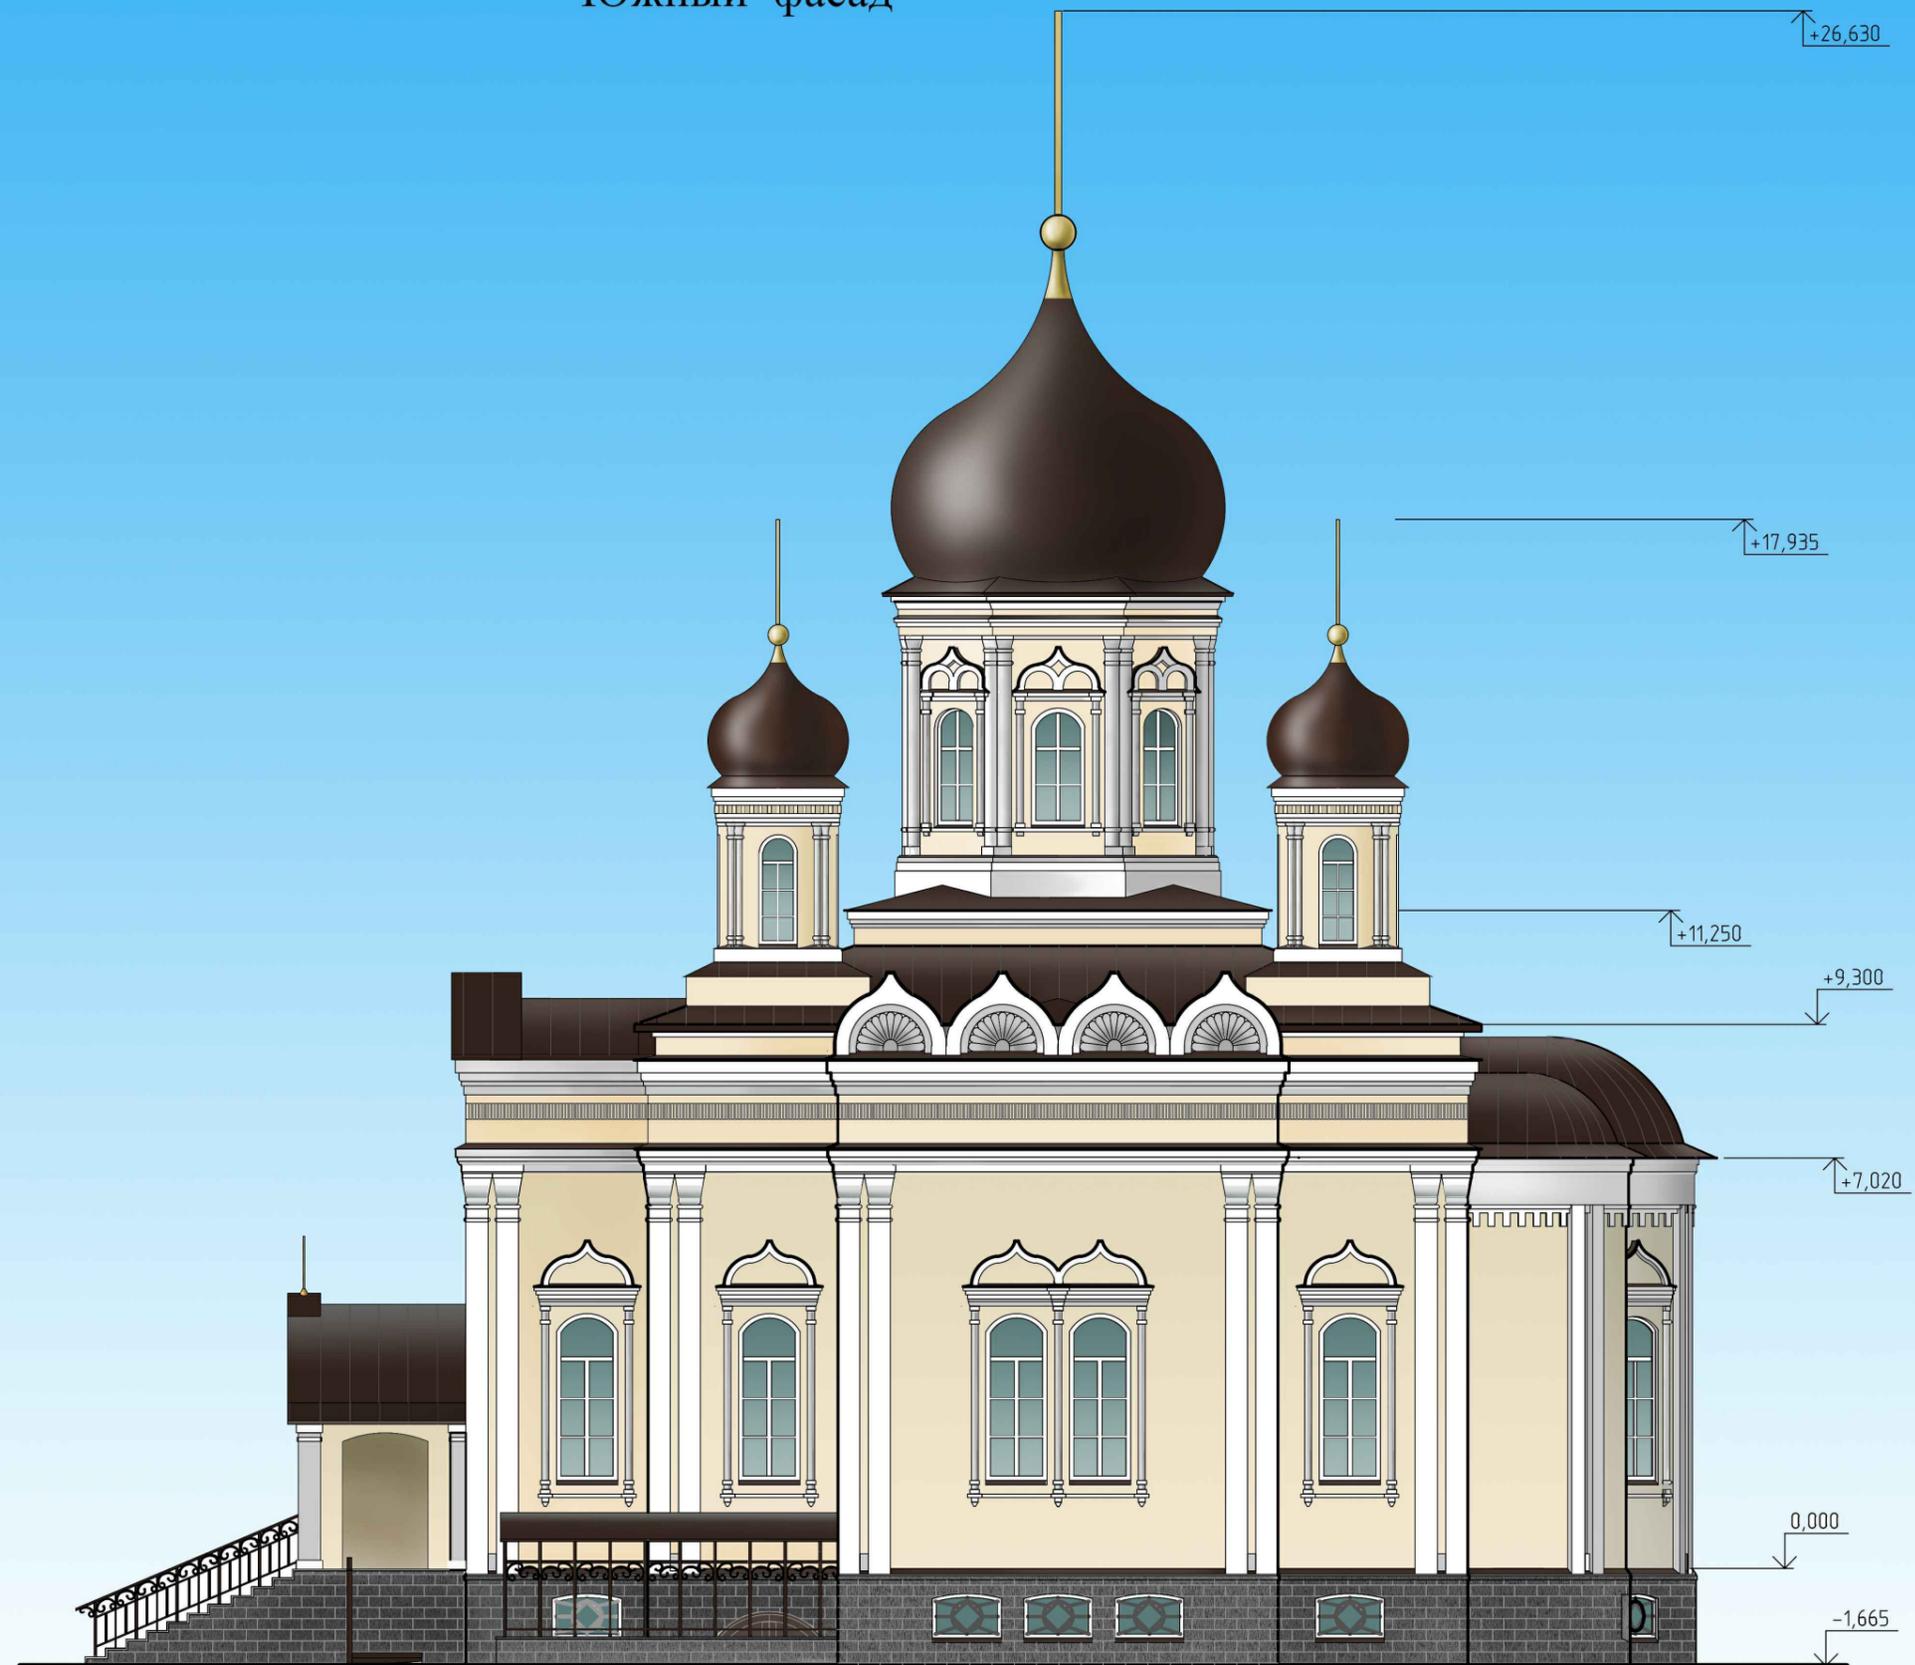

Стадия	Лист	Листов
ЭП	8	


Вариант цветового решения фасада храма.

Южный фасад

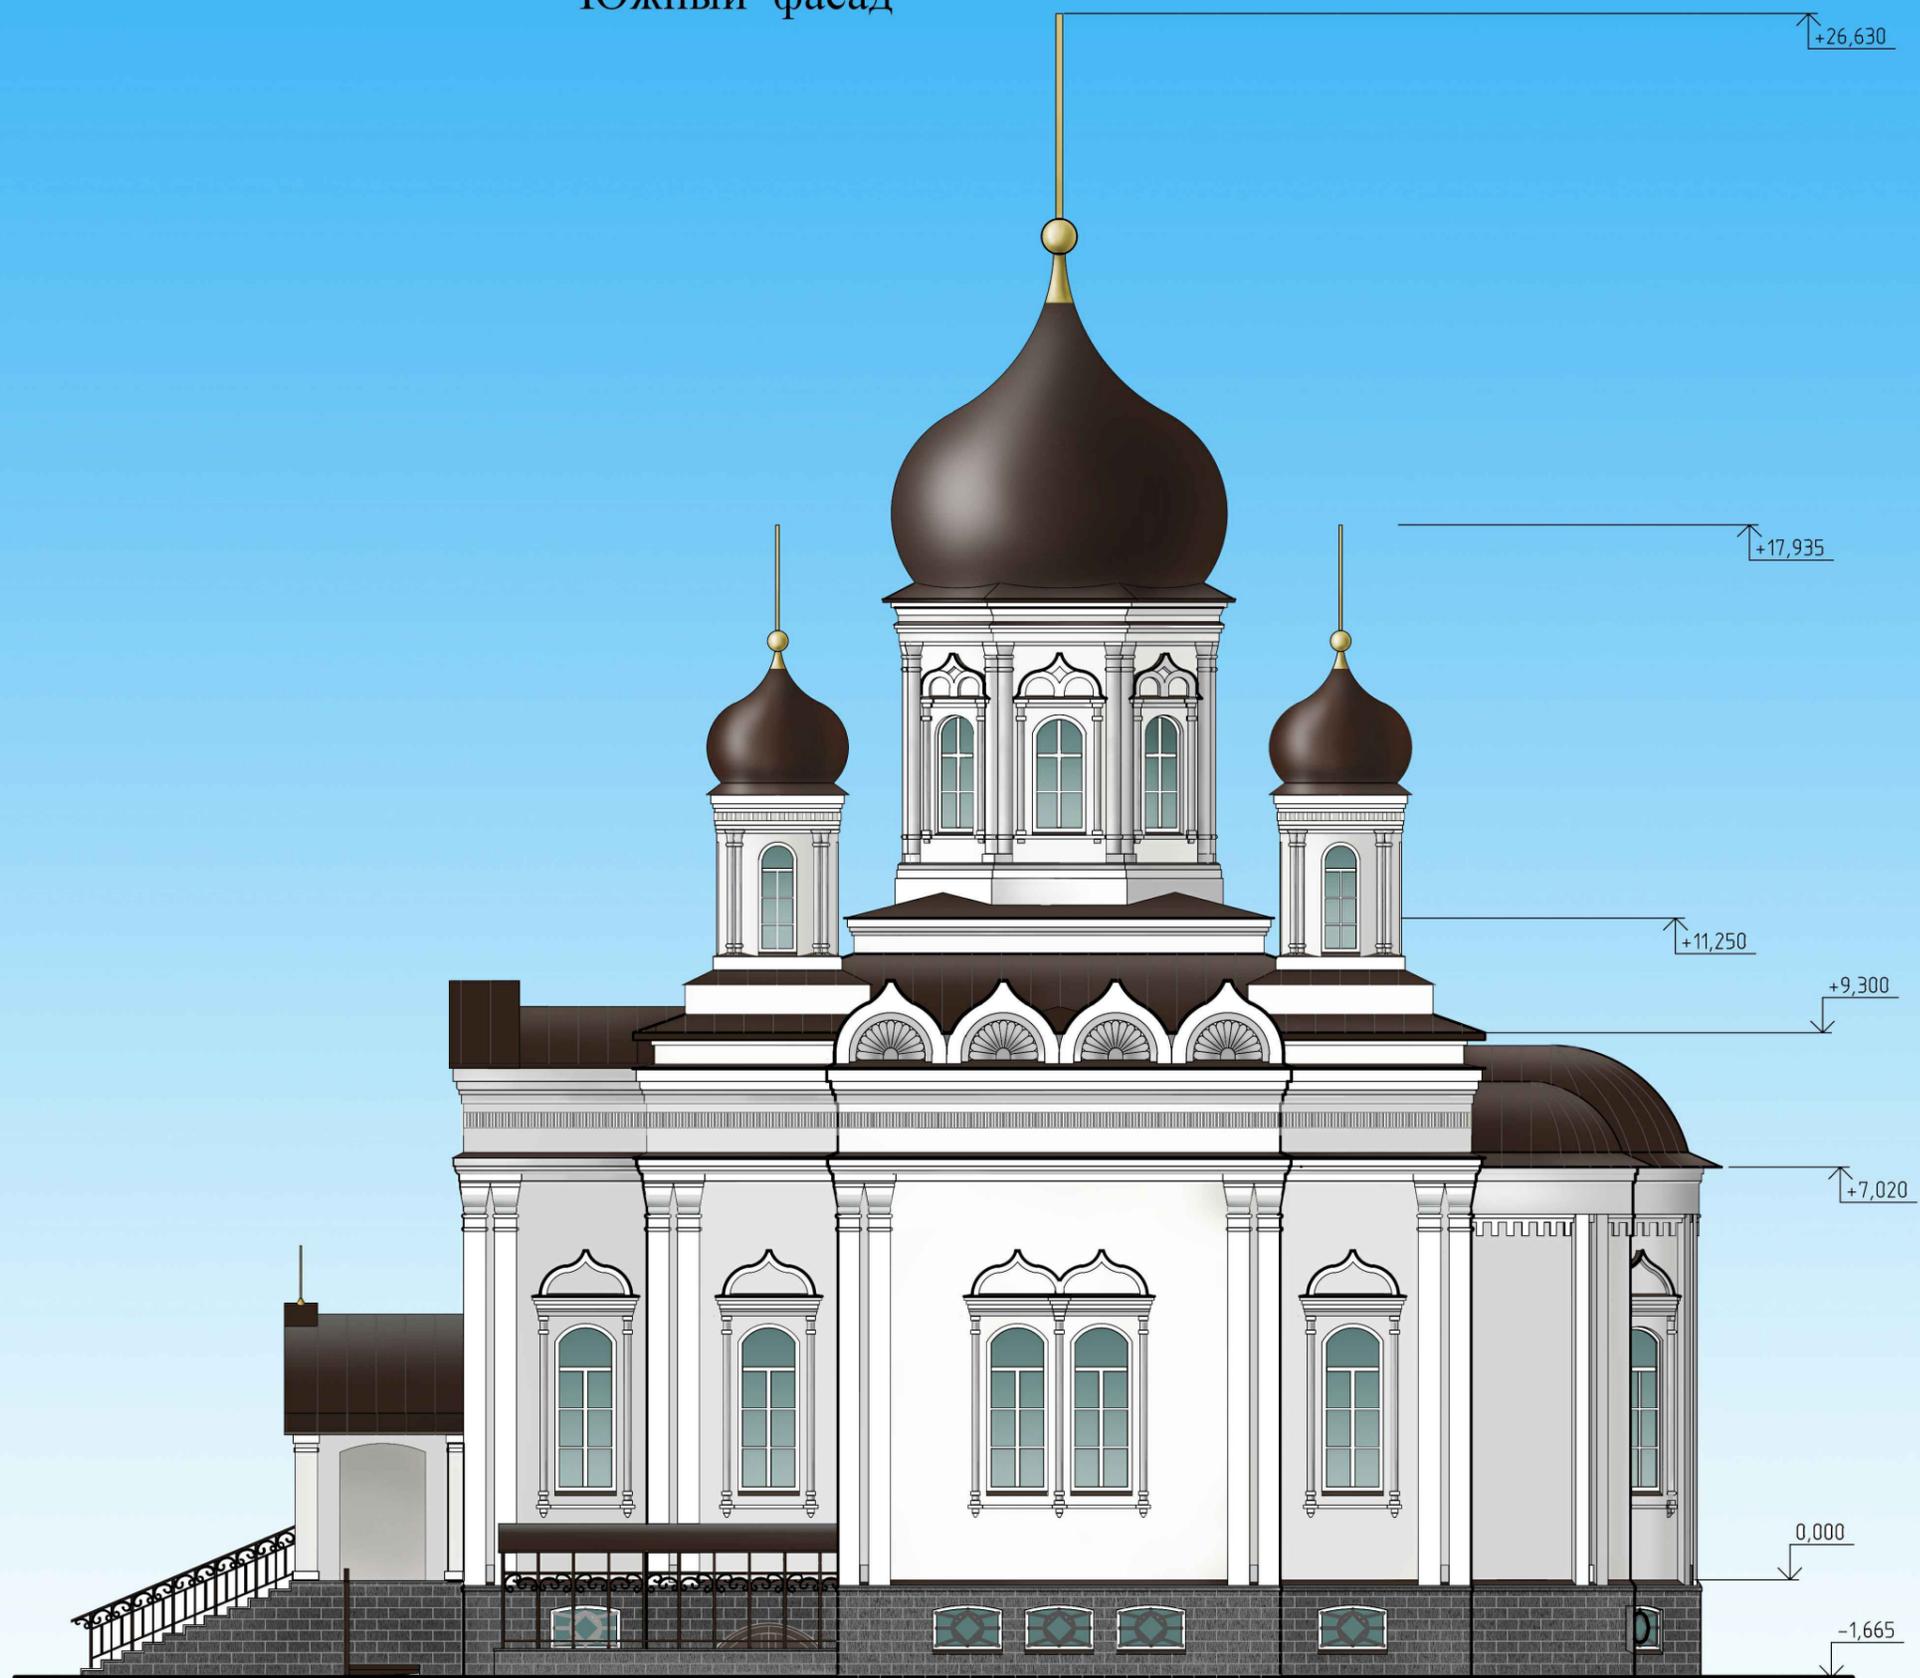

Стадия	Лист	Листов
ЭП	10	


План на отм. 0.000 М 1:100

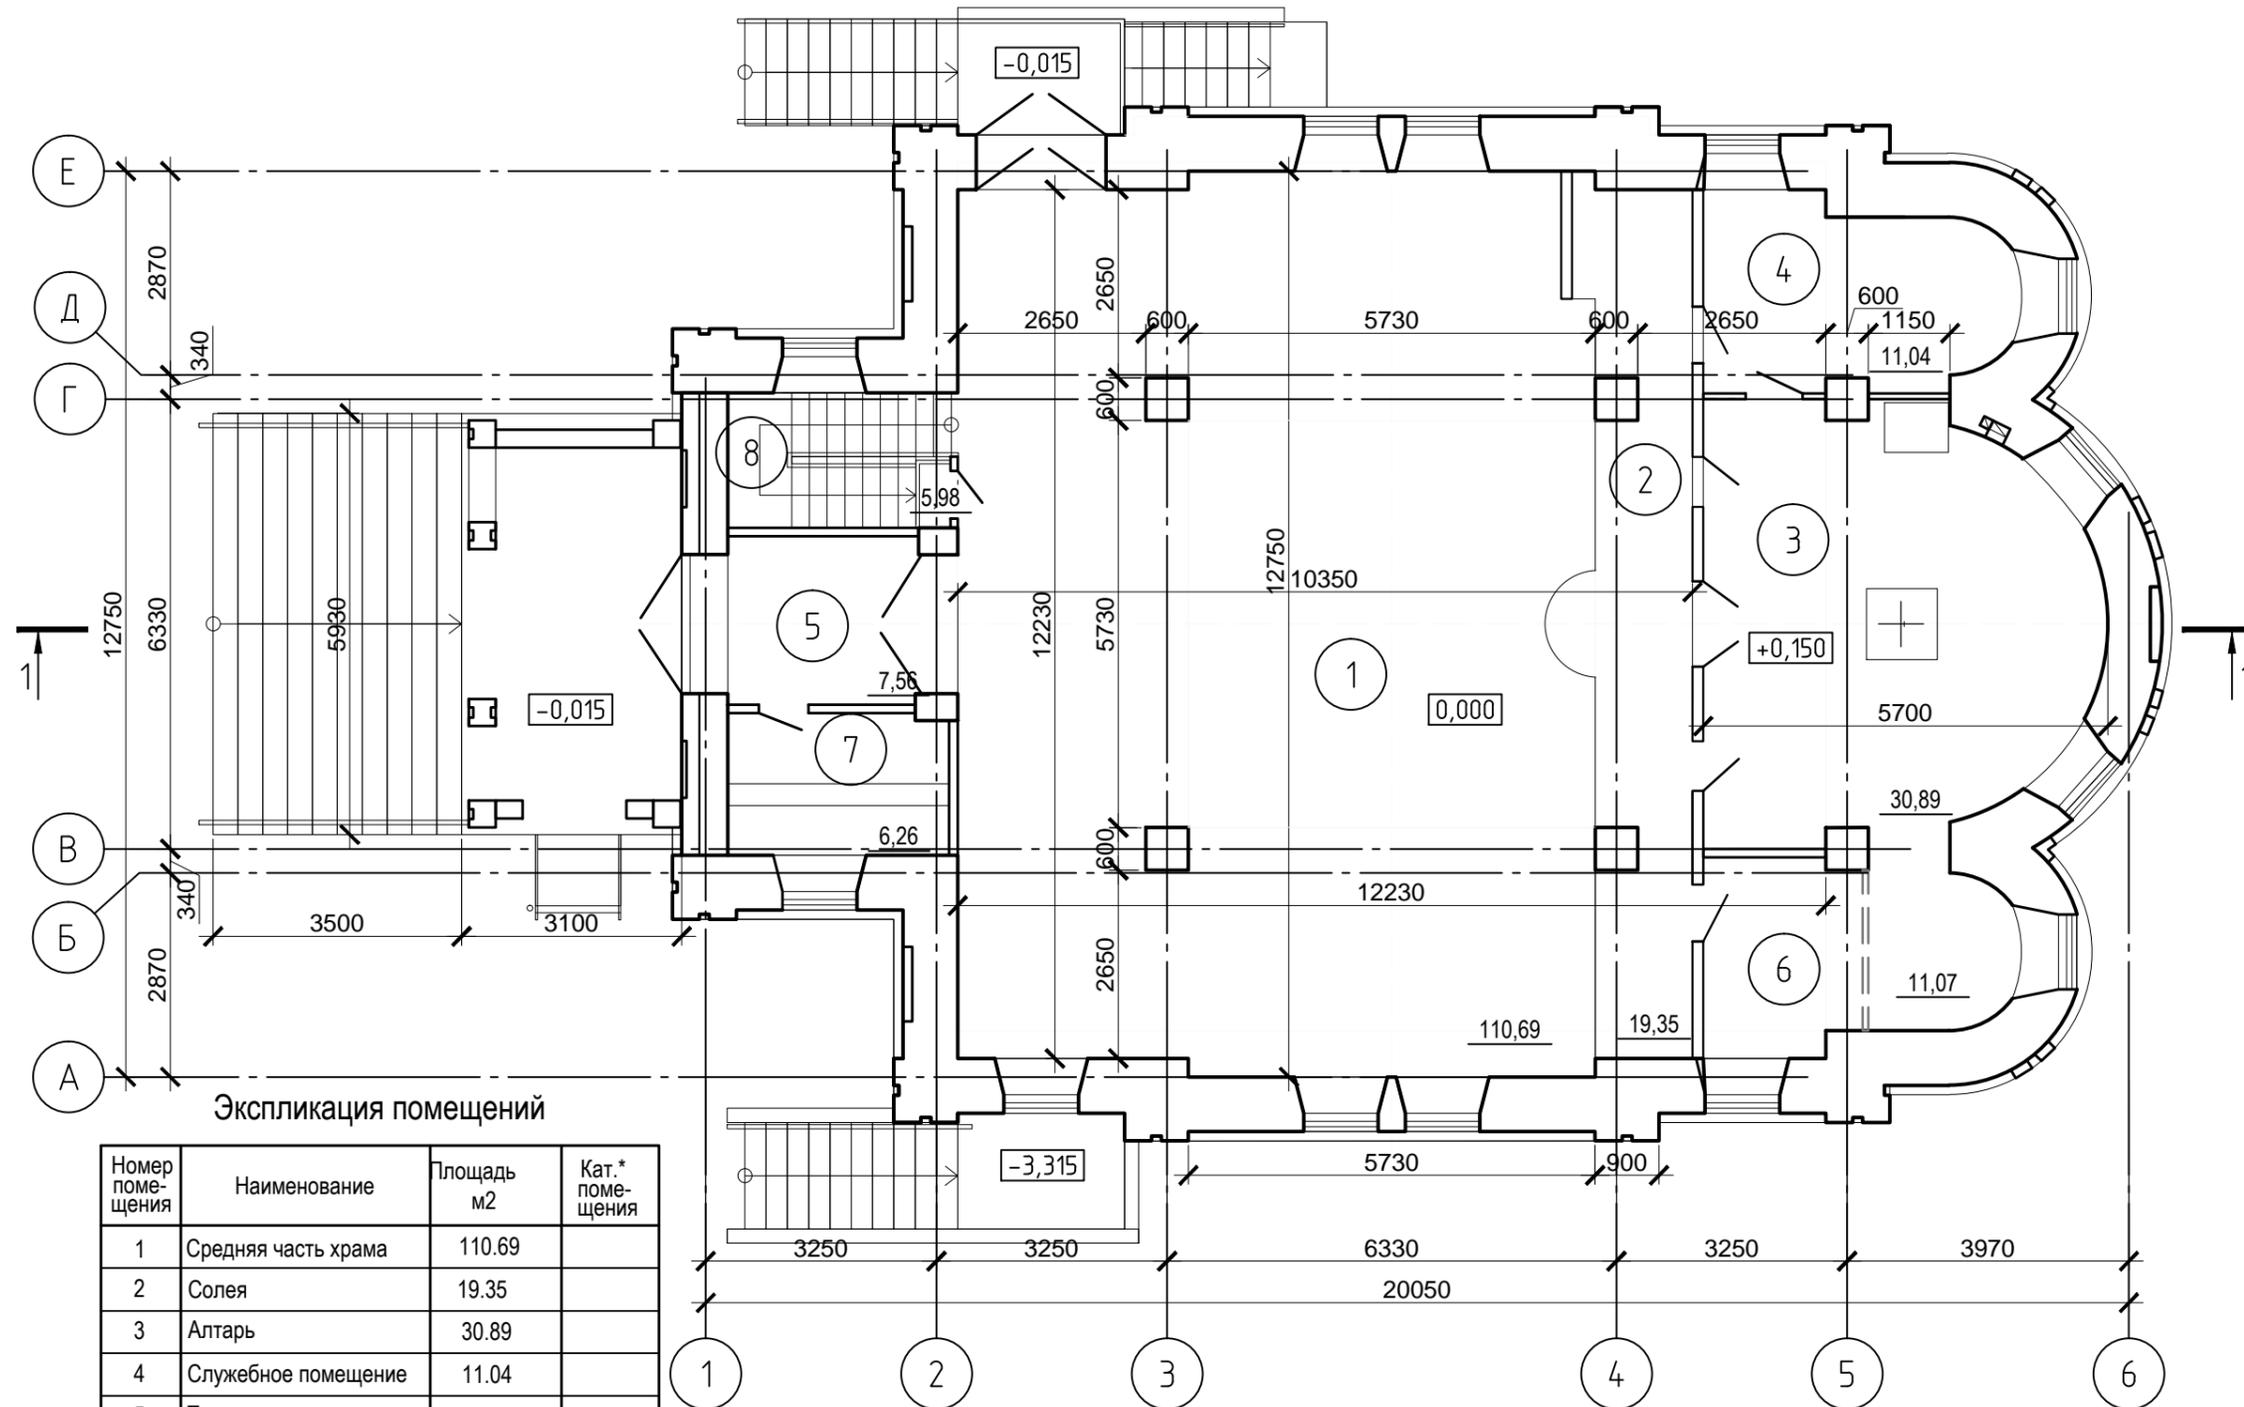

Экспликация помещений

Номер помещения	Наименование	Площадь м2	Кат.* помещения
1	Средняя часть храма	110.69	
2	Солея	19.35	
3	Алтарь	30.89	
4	Служебное помещение	11.04	
5	Притвор	7.56	
6	Служебное помещение	11.07	
7	Церковная лавка	6.26	
8	лестница	5.98	
	Итого:	202.84	


План на отм. -3.300 вар.1

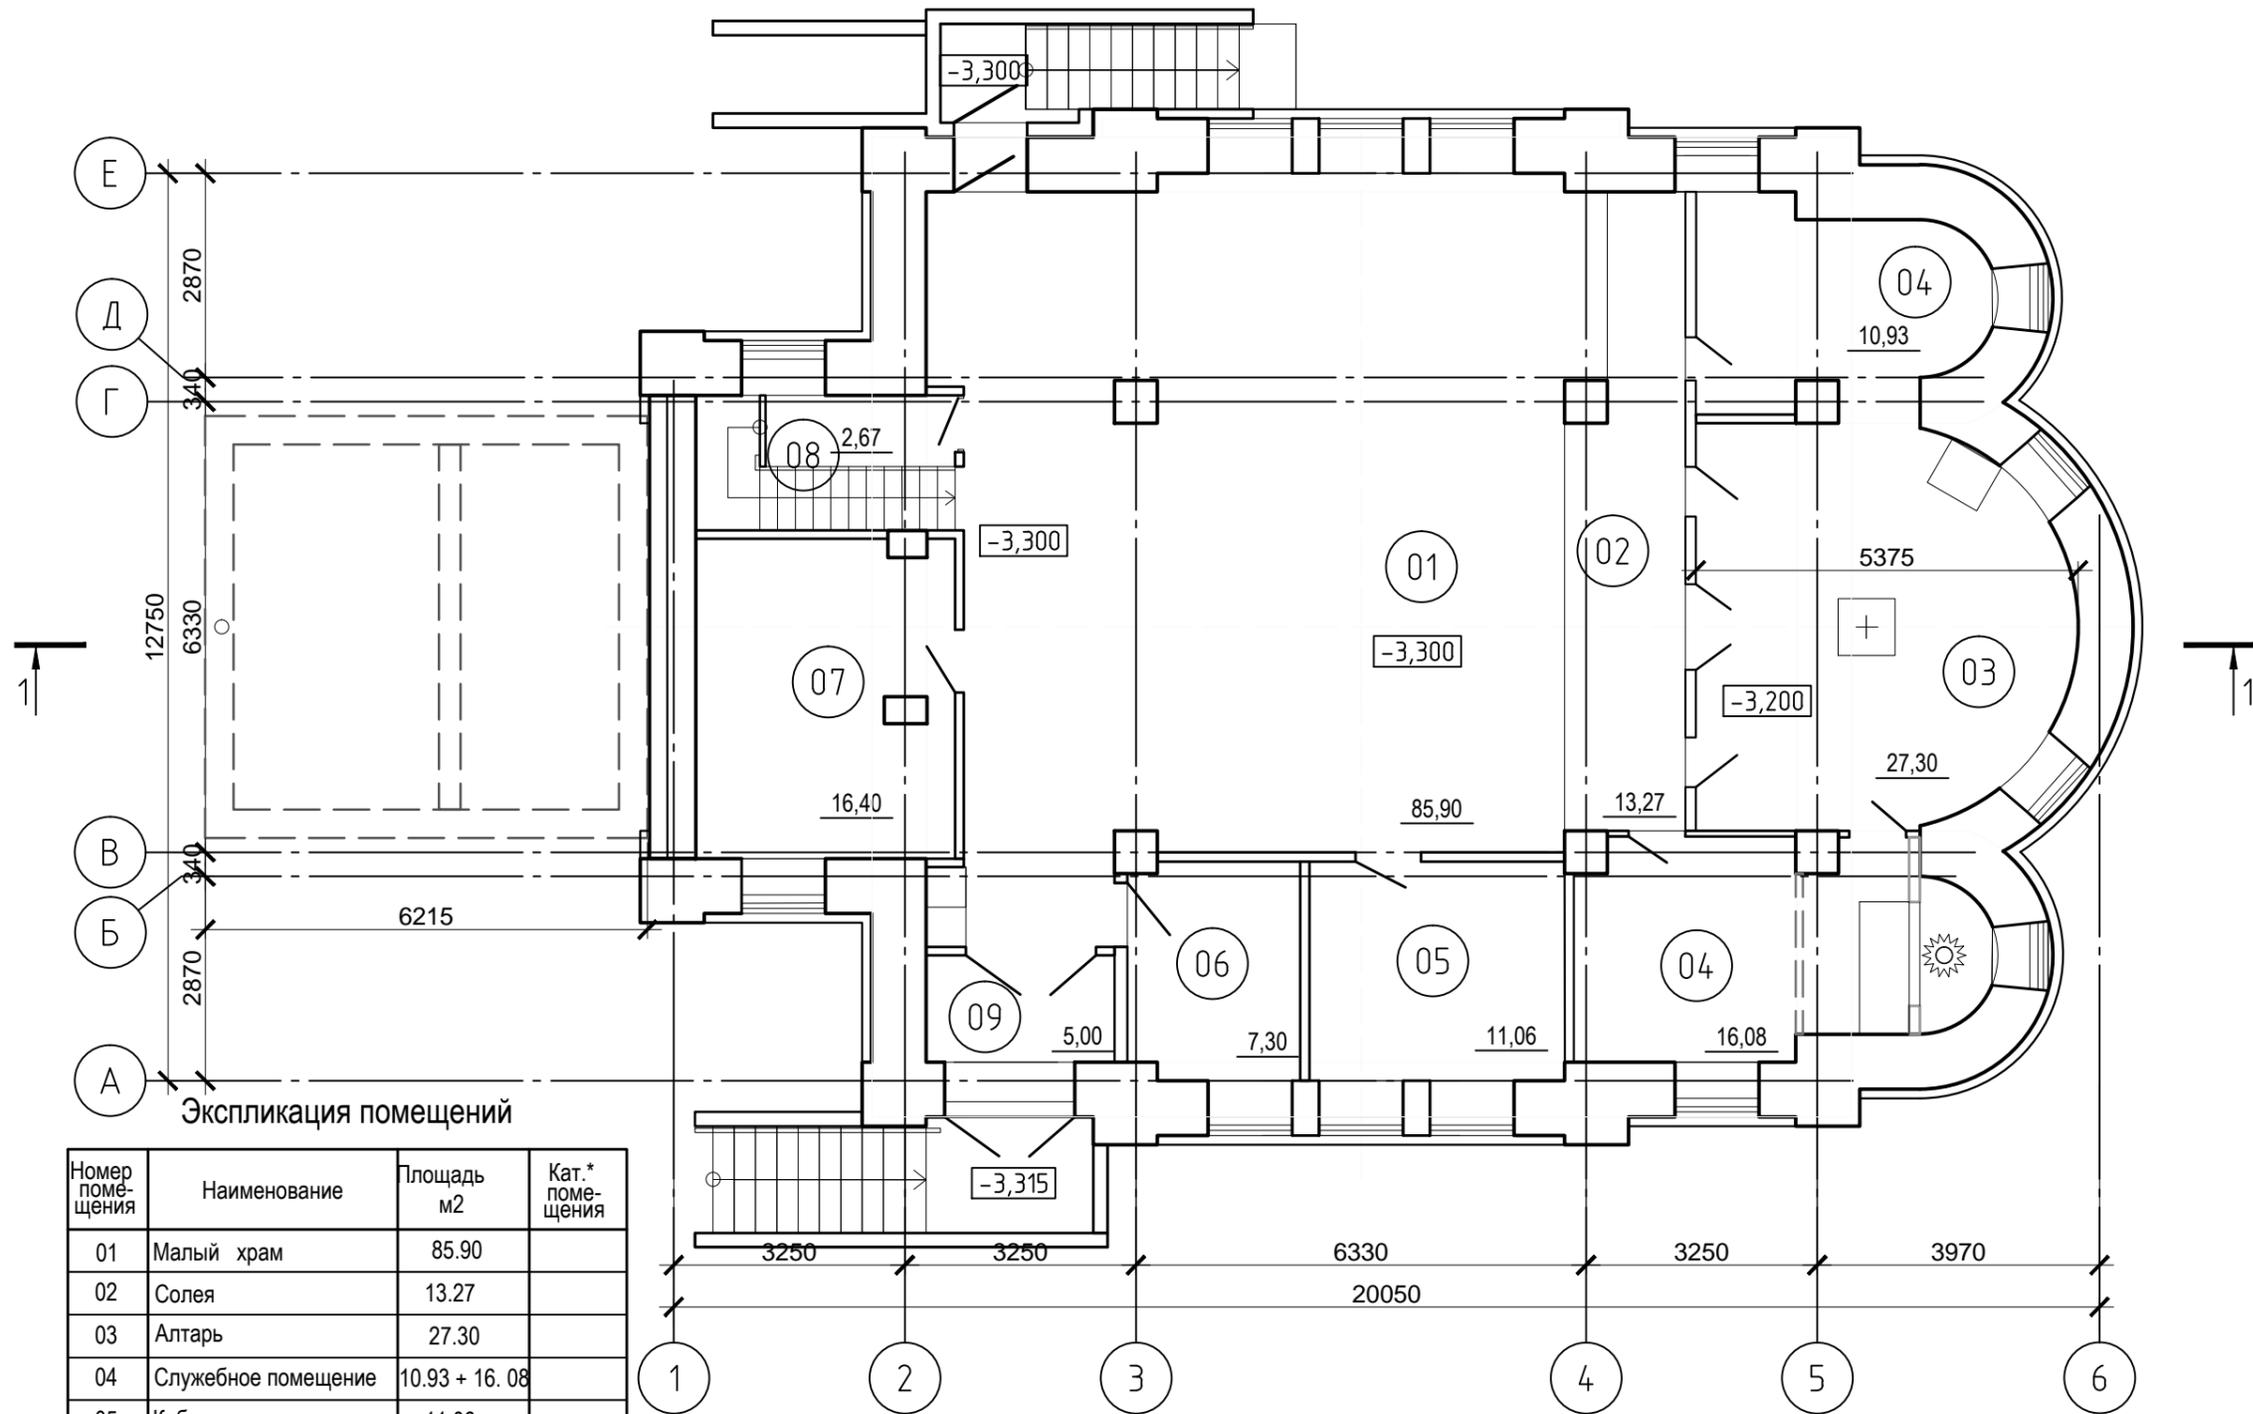

Экспликация помещений

Номер помещения	Наименование	Площадь м2	Кат.* помещения
01	Малый храм	85.90	
02	Солея	13.27	
03	Алтарь	27.30	
04	Службное помещение	10.93 + 16.08	
05	Кабинет	11.06	
06	Кабинет	7.30	
07	Службное помещение	16.40	
08	лестница	6.93	
09	Тамбур	5.00	
Итого:		200.17	


План на отм. -3.300 вар.2

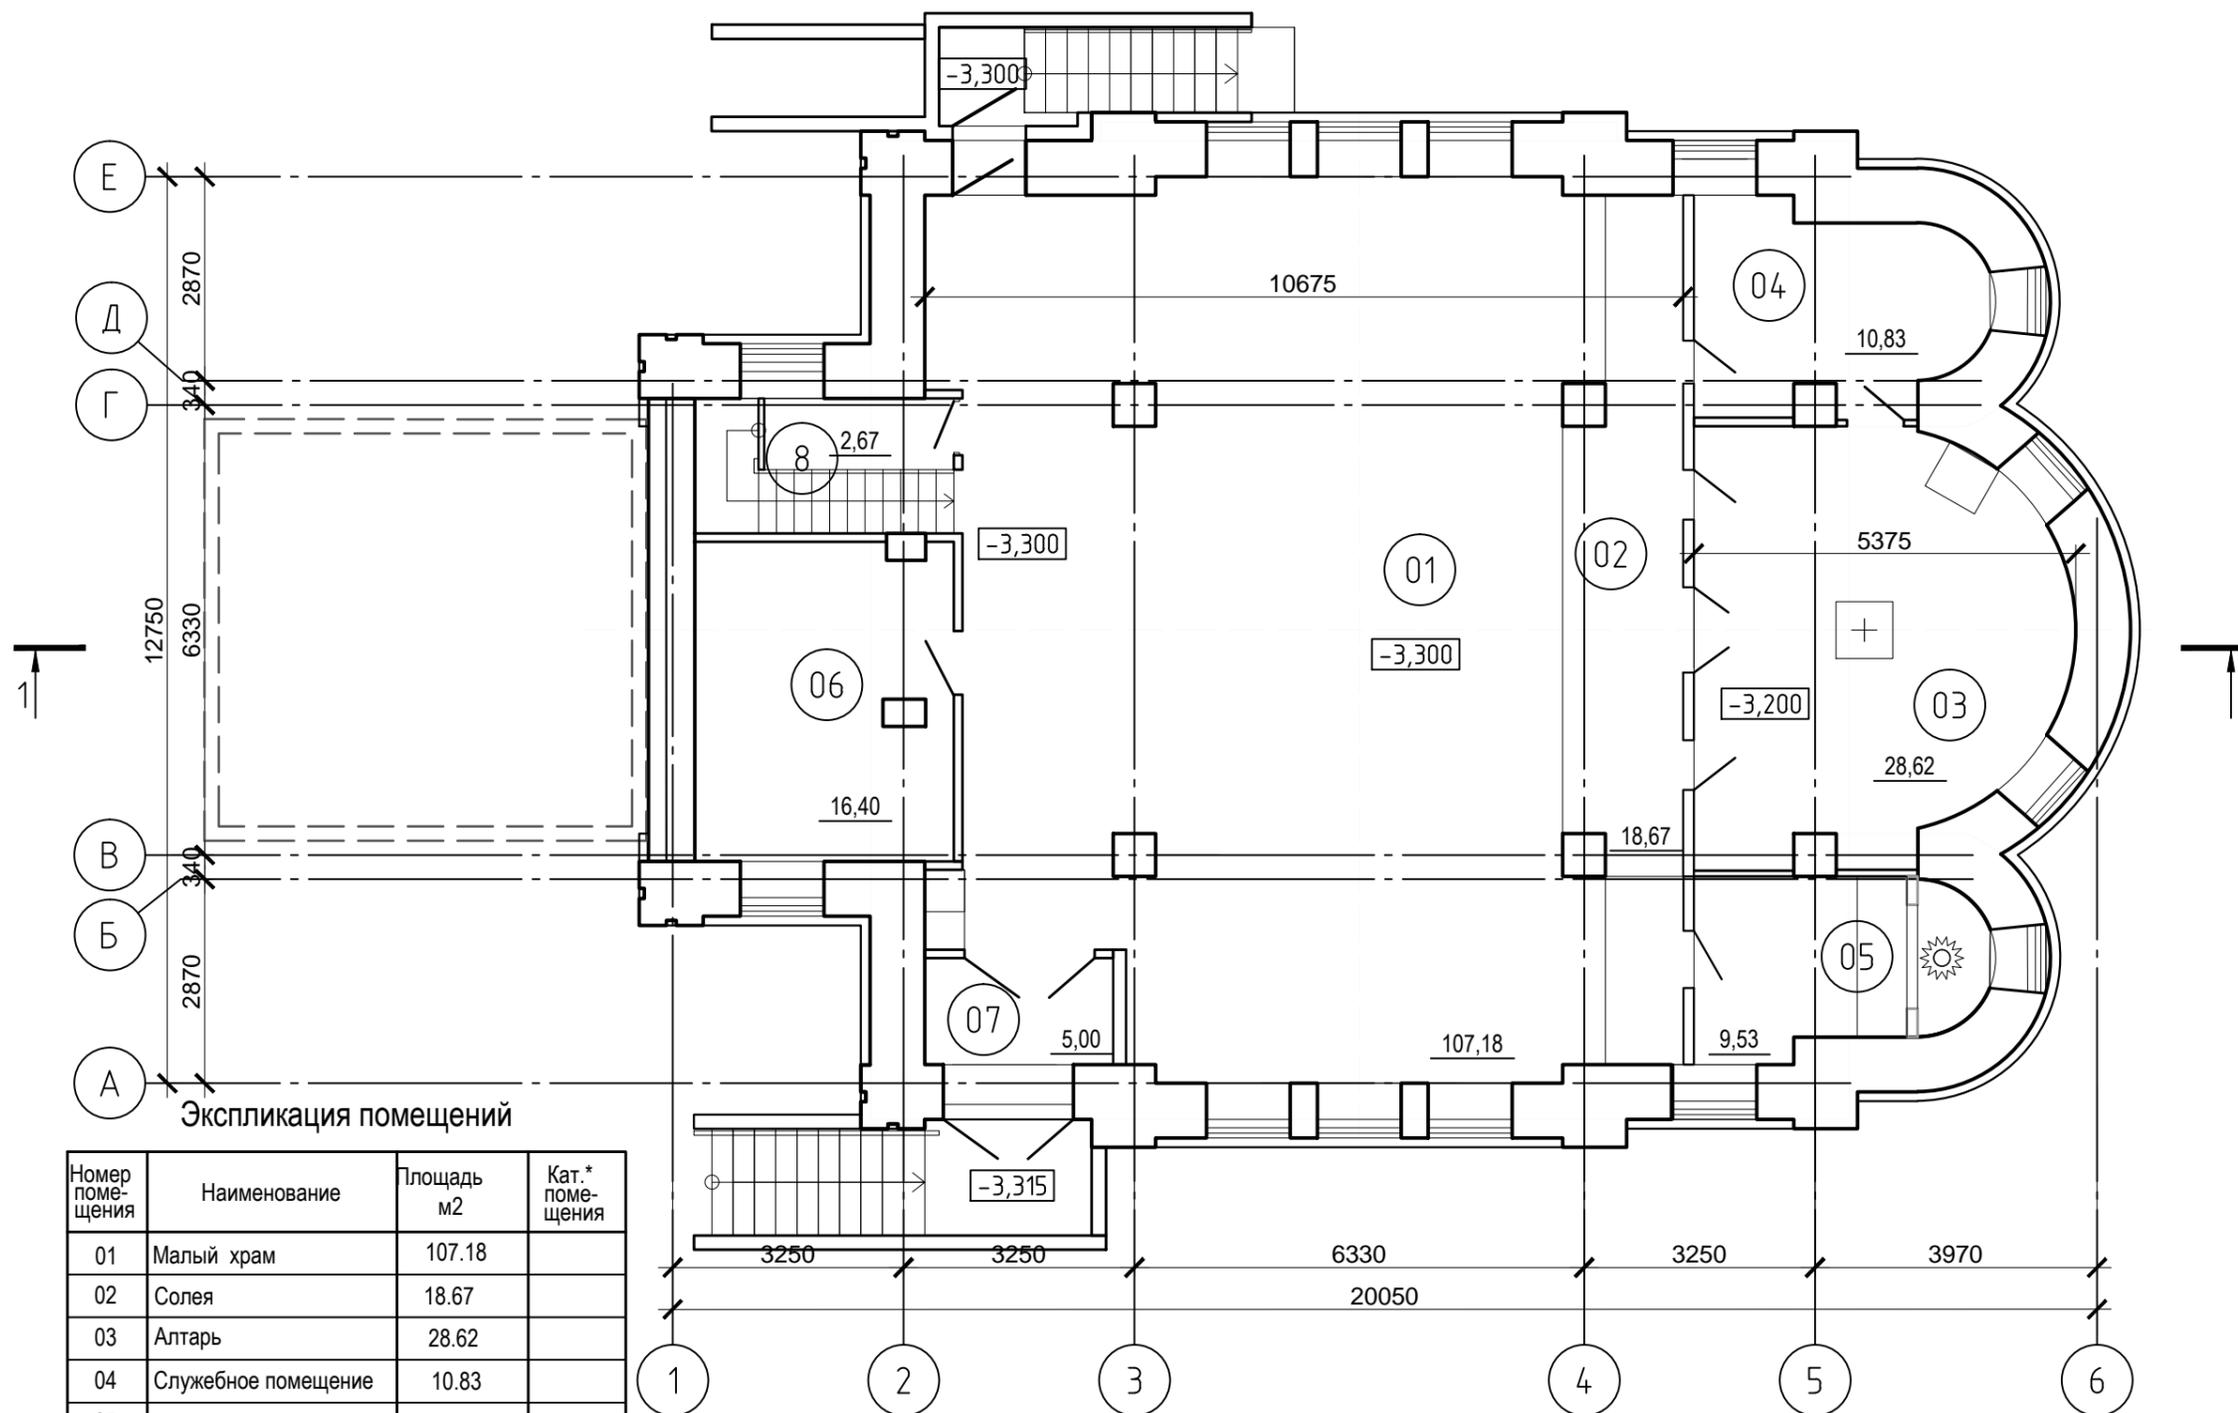

Экспликация помещений

Номер помещения	Наименование	Площадь м2	Кат.* помещения
01	Малый храм	107.18	
02	Солея	18.67	
03	Алтарь	28.62	
04	Службное помещение	10.83	
05	Службное помещение	9.53	
06	Кабинет	16.40	
07	Тамбур	5.00	
08	лестница	6.93	
Итого:		203.25	


Разрез 1-1

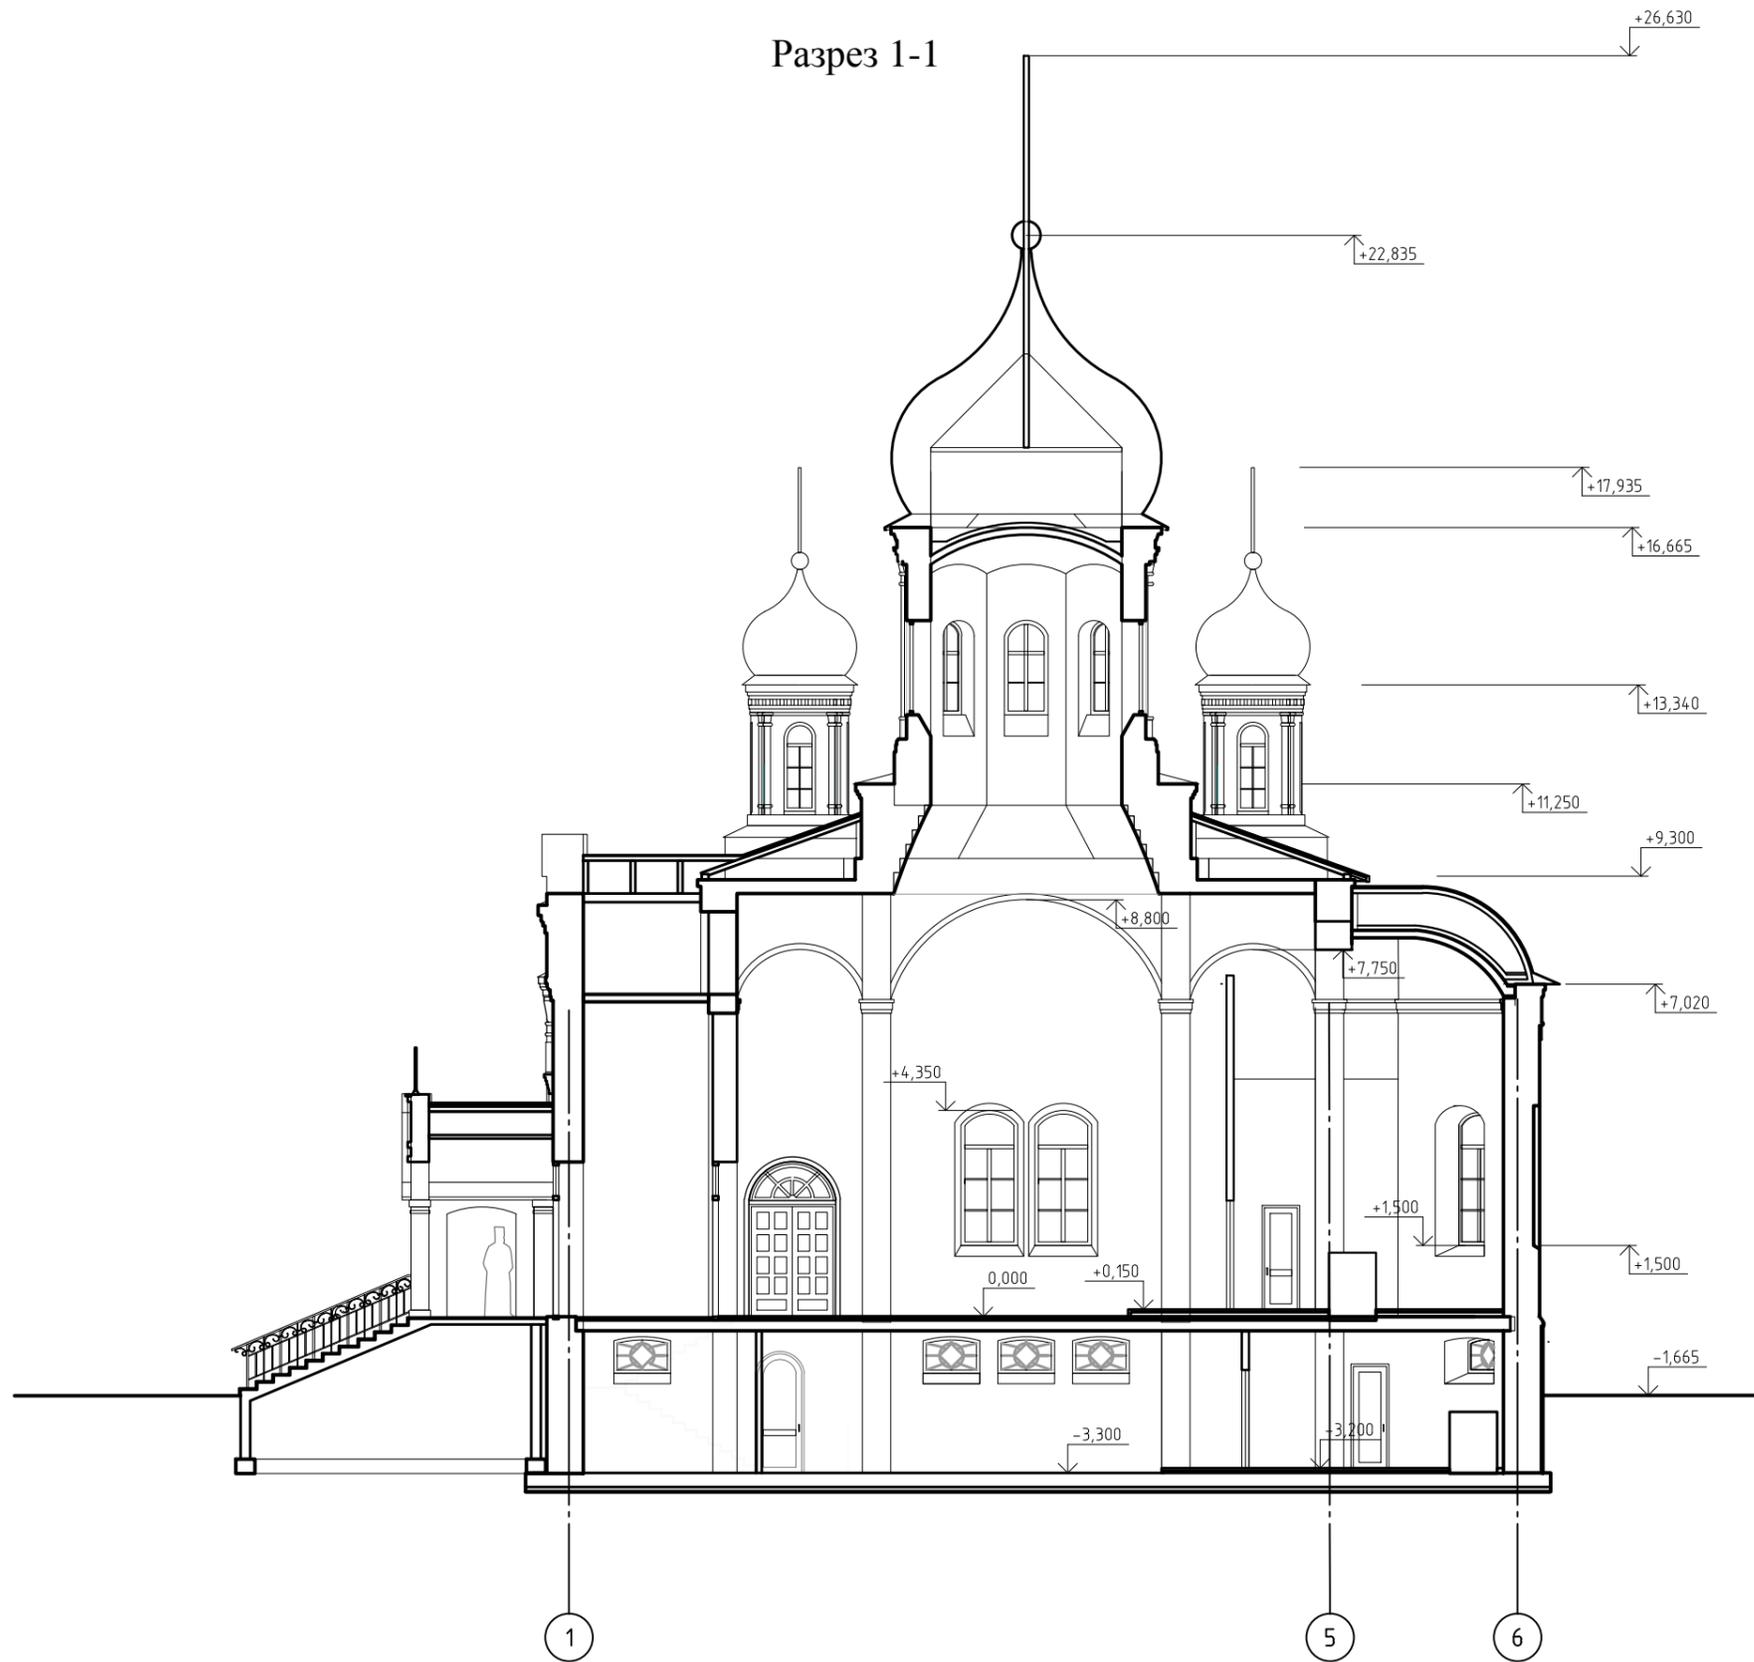

Стадия	Лист	Листов
ЭП	14	

Вариант цветового решения фасада храма.


Южный фасад

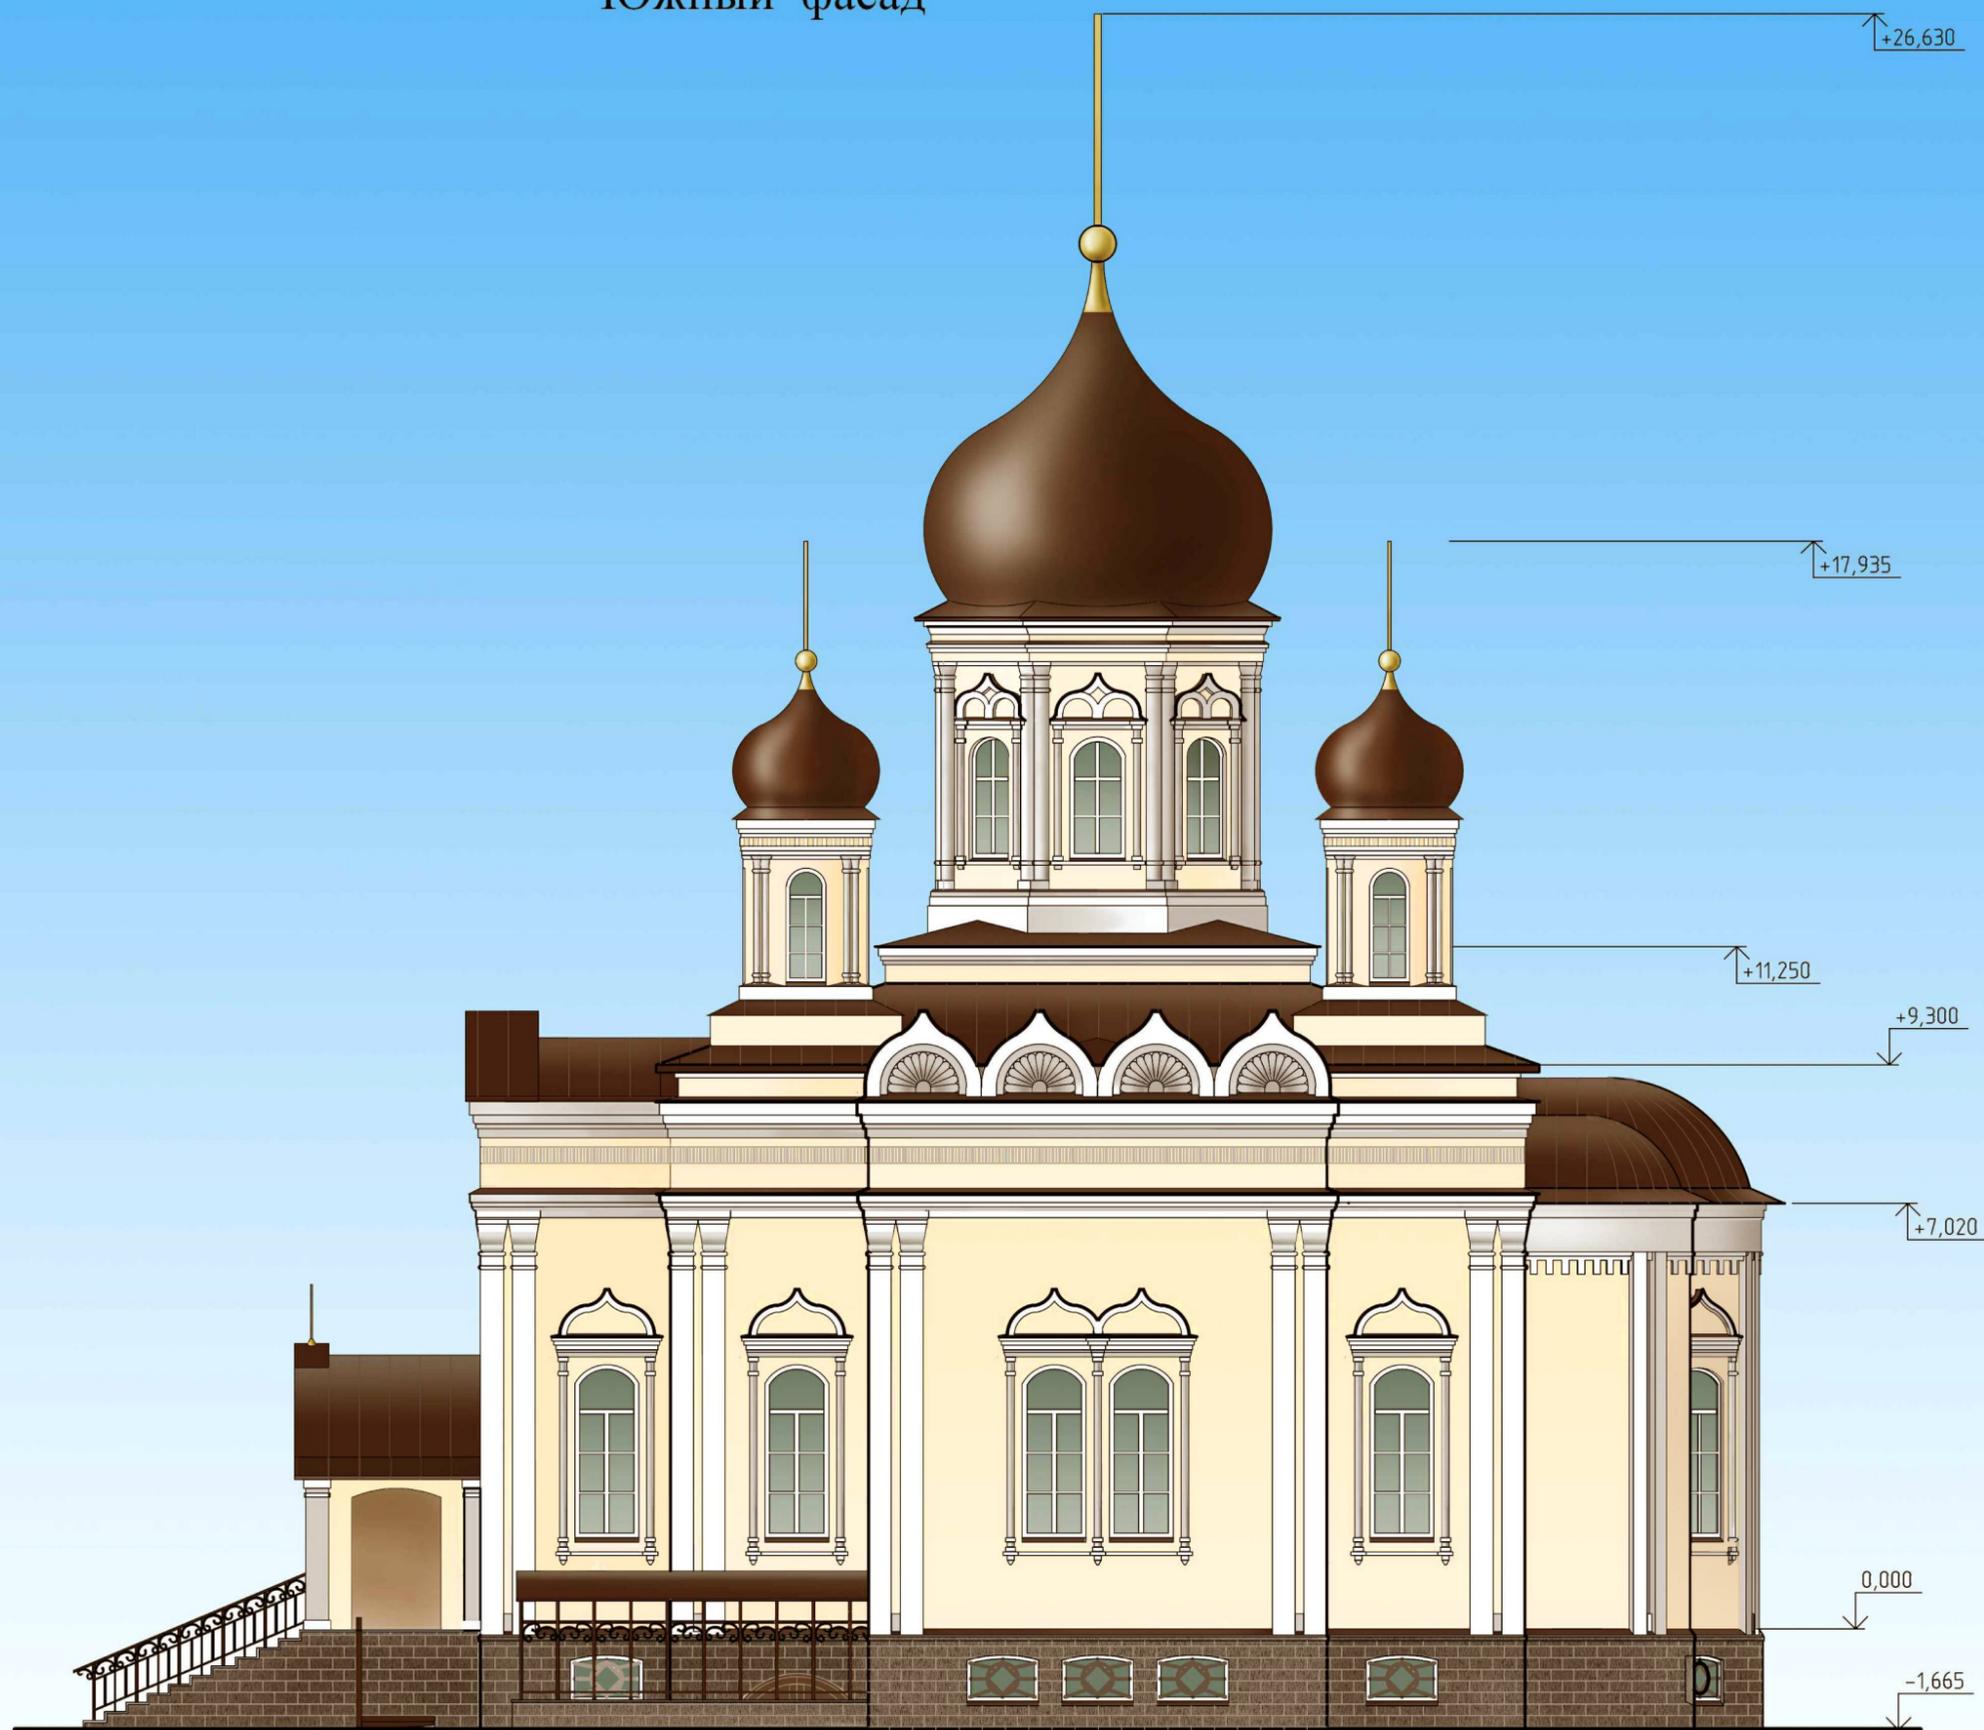

Стадия	Лист	Листов
ЭП	8	

Вариант цветового решения фасада храма.

Южный фасад

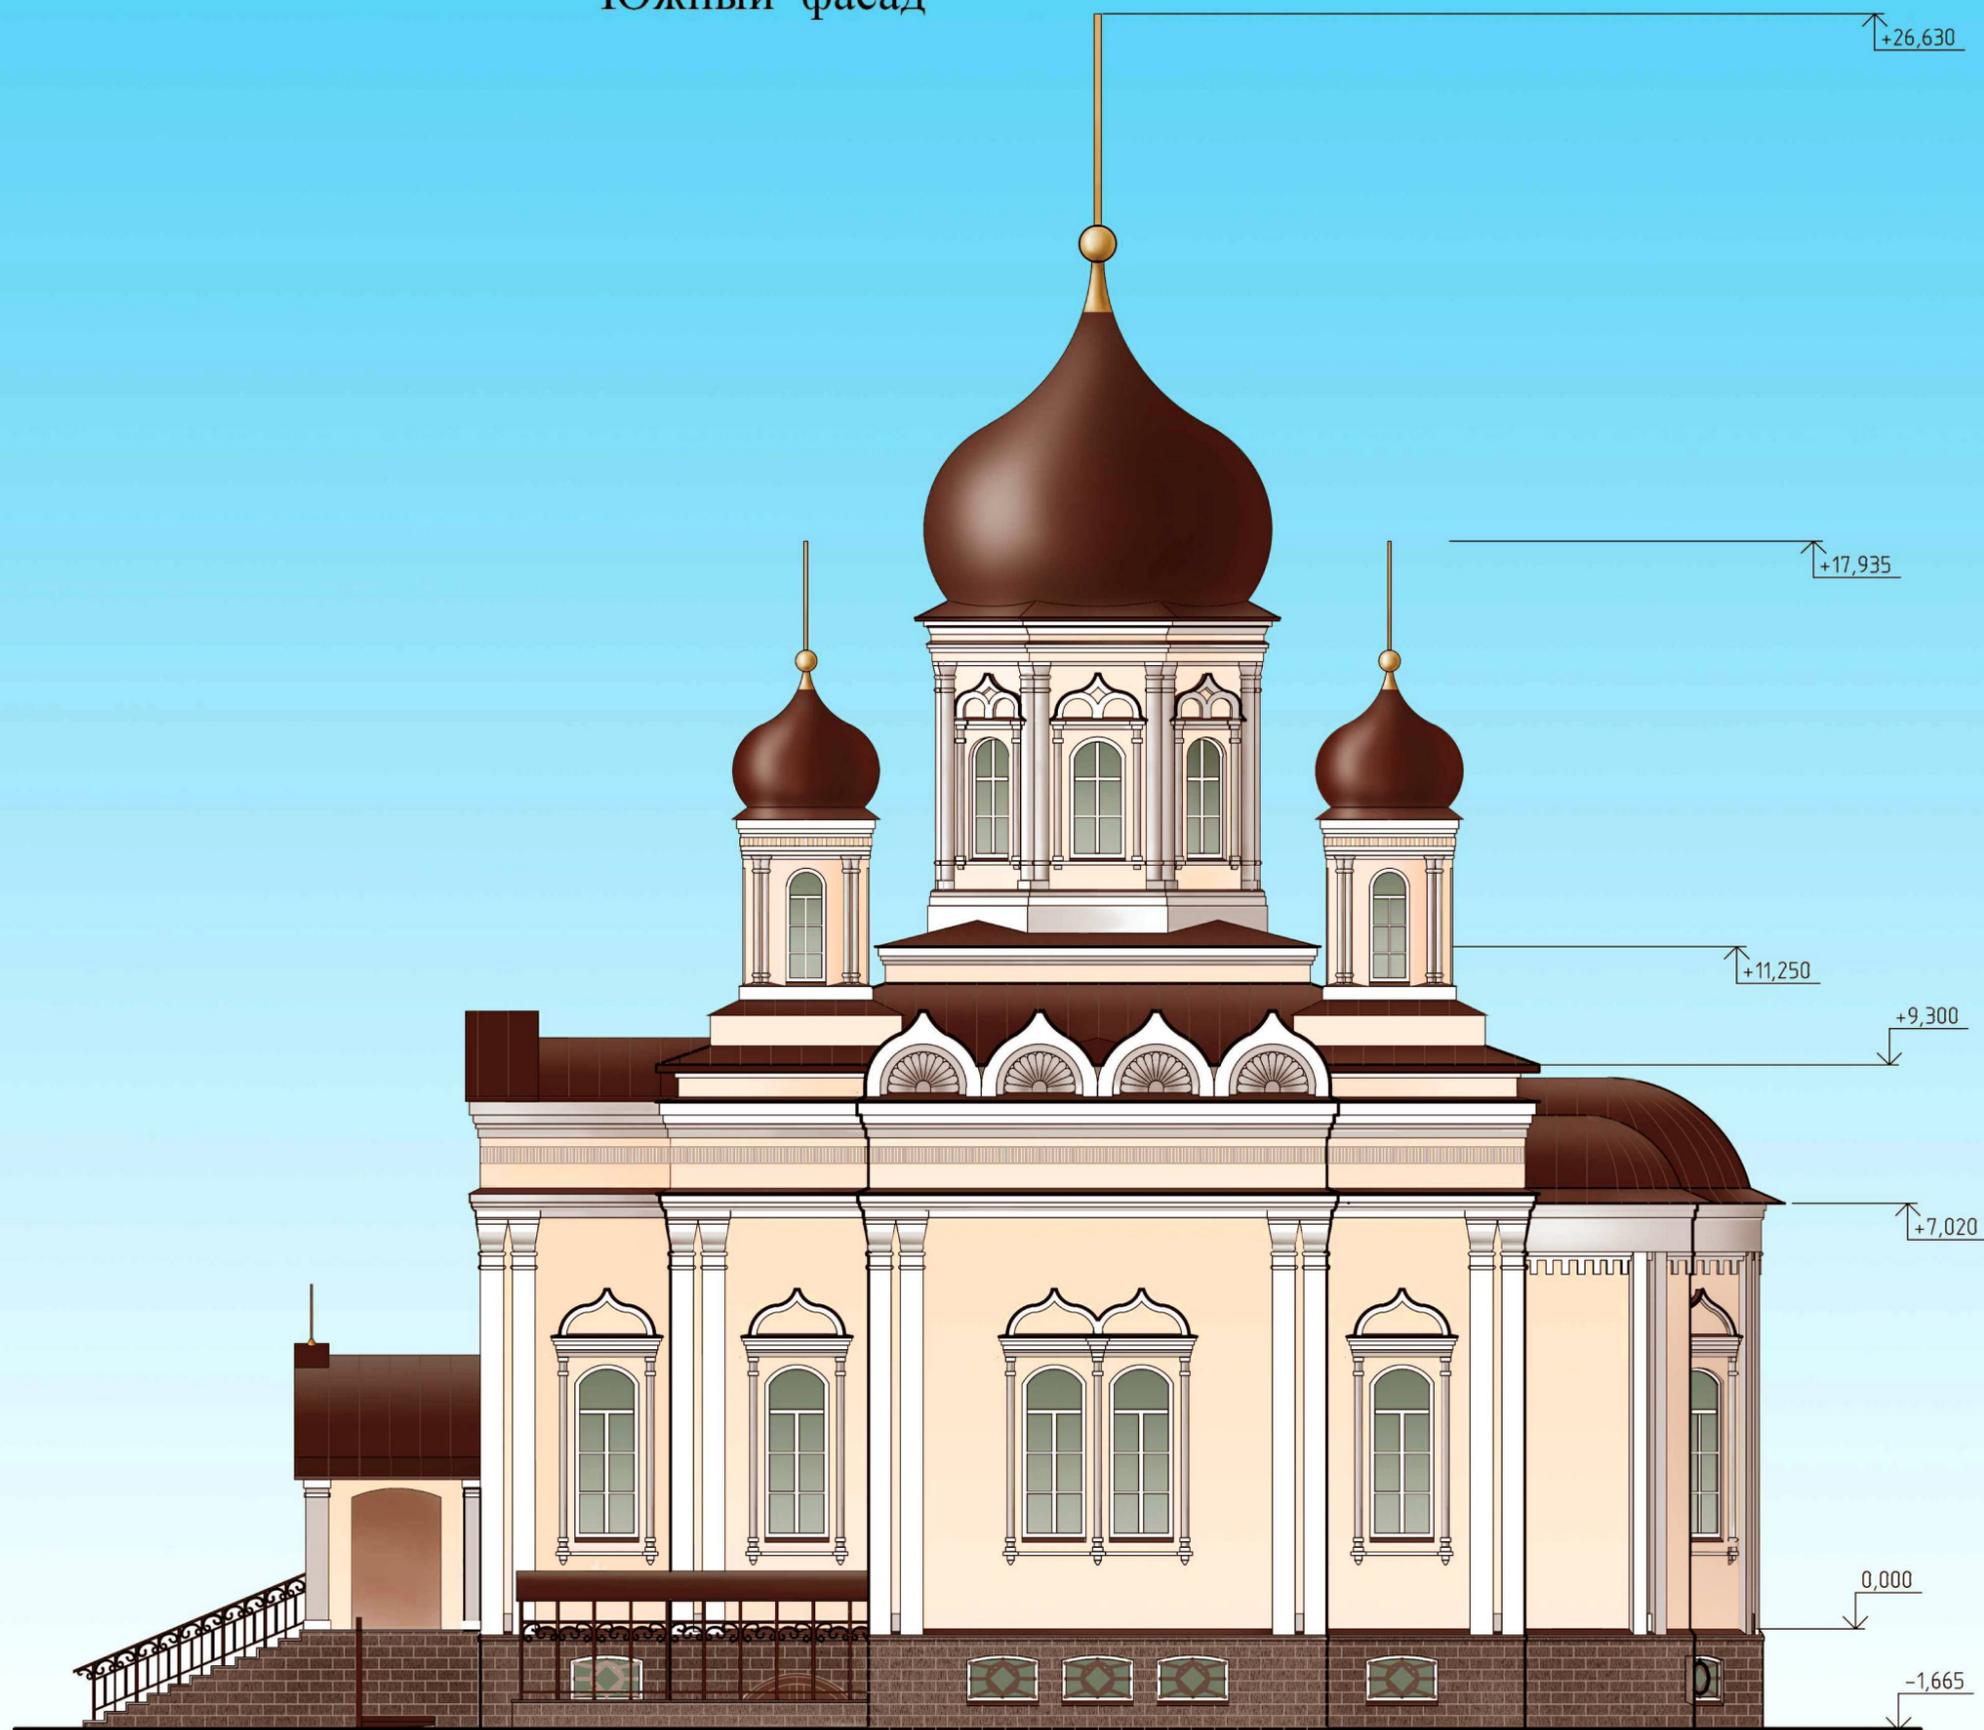

Стадия	Лист	Листов
ЭП	8	